Stadt Zürich
Tiefbauamt
Verkehr

Vorstudie

Verkehrsversuch Bellerivestrasse

Anpassungen an best. Oberbau

Übersichtsplan

ENTWURF

Situation 1 : 500

BSS
BERATUNG SICHERHEIT STRASSENVERKEHR

Ausführungsplan Nr.

Bearb. / Gepr.	Datum	Format	Info Projekt / Nr.	Plan / Nr.
Gra / Lü	09.08.2022	297 x 2310	2555B-19021	1040237 - 03.1
Änderungen		Datei/Ordner: Q:\CAD\Detail 104\1040237\Plaene		

Für die Richtigkeit von Grundlagen und eingezeichneten Leitungen oder unterirdischen Anlagen leistet das Tiefbauamt keine Gewähr. Vor Beginn der Ausführung sind die Leitungen und unterirdischen Anlagen an der Baustelle durch den Unternehmer mit den Werken zu ortsfesten.

Kurzer Vermerk genommene Kreide auftüpfen oder abstreichen, bei Kreidezeichnerfolien Bleier auf Lie ne Kreise anbrechen
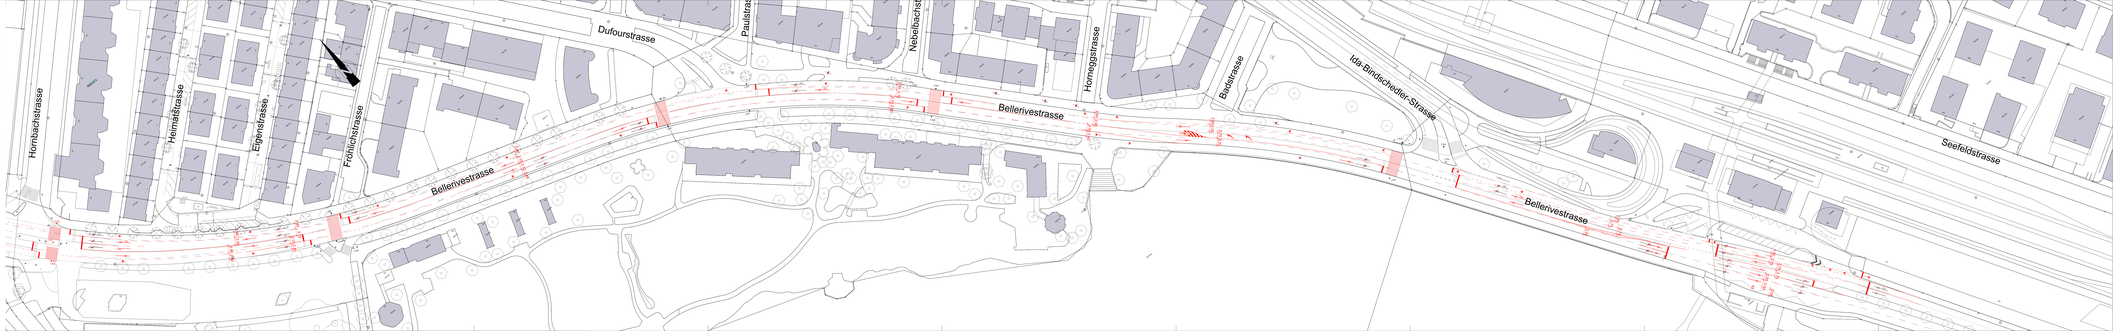
Legende	Bestehend	Projektiert
Strassenäußeren		
Fahrbahn		
Inselschutzplatten (ISP)		
Verkehrsregulierungsanlage (VRA)		
Randstein		
Radfahrer – Signalgeber (SK)		
Fussgänger – Signalgeber (SK)		
Fahrzeug – Signalgeber		
Detektionsschleife		
Signalträger Winkelmast		
Signalträger Portal		
Signal		
Signal entfernen		
Markierungen:		
Fussgängerstreifen		
Iaki-Gefäß