



Ausfahrtstyp B, 50 km/h (VErV), mit Trottoir

Längsparkfeld:

- Sicht auf Trottoir: 1x1m-Regel und VSS 40 273a, Abschn. D, Ziff. 12.2
- Sicht auf Fahrbahn

Bei der Sicht auf das Trottoir gemäss VSS 40 273a handelt es sich um eine Empfehlung.


1:100

Abmessungen des Parkfelds (bei Ausfahrtstyp B): 8.00 m x 2.50 m.


Die Abmessungen müssen so lang und tief sein, dass eine direkte Zu- und Wegfahrt (jederzeit vorwärts) von der und auf die Strasse gewährleistet werden kann (VErV, Ausfahrtstyp B). Bei Unterschreitung der oben definierten Abmessungen ist dies mit Schleppkurven nachzuweisen.

Querneigung Parkfeld: max. +/- 5% (VErV), max. +/- 2% (Empfehlung)

Längsneigung Parkfeld: max. +/- 6% (Empfehlung)

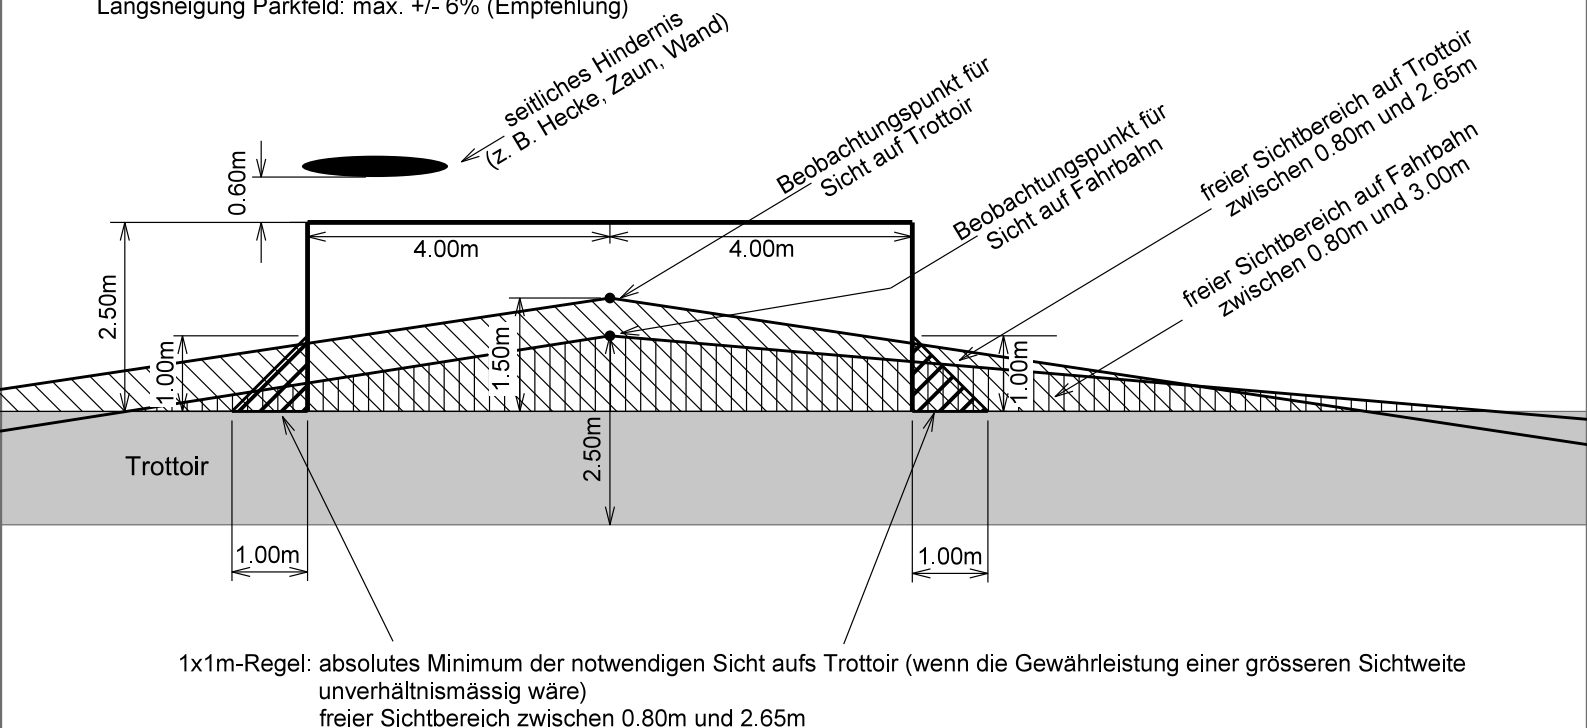

1:500

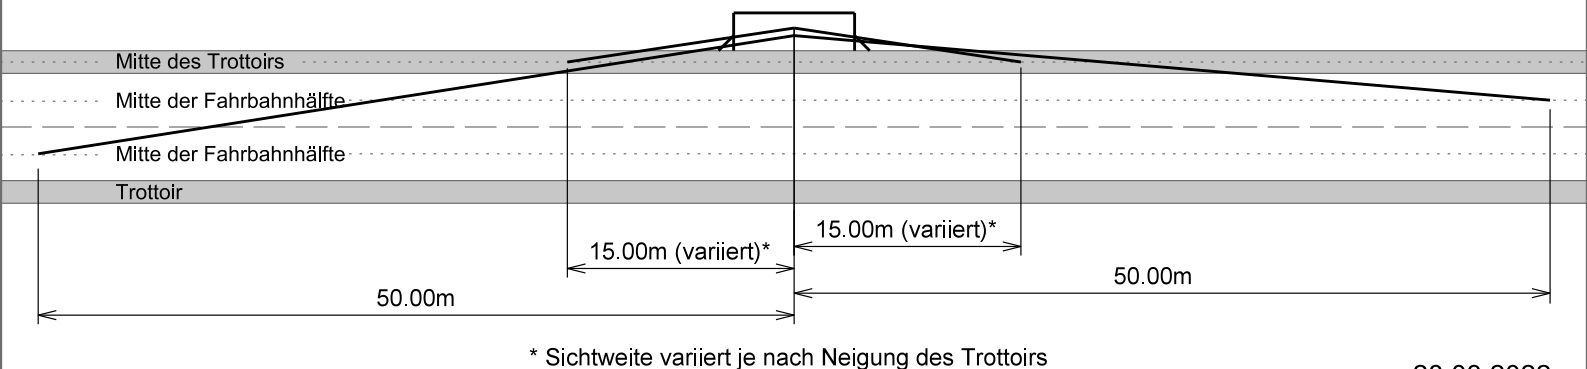

28.03.2022

Bei den oben stehenden Abbildungen handelt es sich um schematische Darstellungen ohne Gewähr. Massgebend und verbindlich ist alleine die konkrete Beurteilung des Bauvorhabens im Rahmen des förmlichen Baubewilligungsverfahrens.