

Zürich, 21.02.2023

Baustellen-Information

Niederdorf / Oberdorf, Baufeld N2 (Bau-Nr. 19900)

An die Anwohnerinnen und Anwohner, die Geschäfte und Unternehmen, deren Mitarbeitende und Kundenschaft im **Bereich Limmatquai, Schiffländer und Utoquai**

Werkleitungsbauten im Bereich der Fahrbahn und des Tramtrasses

Sehr geehrte Damen und Herren

Die Bauarbeiten für das Projekt «19900 Niederdorf / Oberdorf, Baufeld N2» kommen planmässig voran.

Aus Sicherheitsgründen und zur Gewährleistung der Zufahrtstrassen können einige wenige Arbeiten nahe dem Tram- und Strassenverkehr nur in Nachtarbeit ausgeführt werden.

Diese Arbeiten erfolgen in der **Nacht vom Donnerstag, 23. Februar 2023 (ca. 20.00 Uhr) auf Freitag, 24. Februar 2023 (ca. 08.00 Uhr)**.

Während dieser Zeit ist mit Baulärm zu rechnen.

Auf der Rückseite des Schreibens finden Sie eine Übersicht des betroffenen Bauperimeters.

Zusammen mit der beauftragten Bauunternehmung sind wir bestrebt, die Arbeiten speditiv auszuführen und die Störungen auf ein Minimum zu reduzieren. Für Ihre Nachsicht und Ihre Geduld danken wir Ihnen im Voraus. Bei Fragen steht Ihnen die örtliche Bauleitung gerne zur Verfügung.

Freundliche Grüsse




Keerthana Kaneshalingam

Gesamtprojektleiter:
Stadt Zürich Tiefbauamt
Beat Vogler
beat.vogler@zuerich.ch


Örtliche Bauleitung:
Emch+Berger AG Zürich
Keerthana Kaneshalingam
keerthana.kaneshalingam@emchberger.ch
058 451 74 50

Bauherrenunterstützung:
TBF + Partner AG
Torsten Wenk
wen@tbf.ch

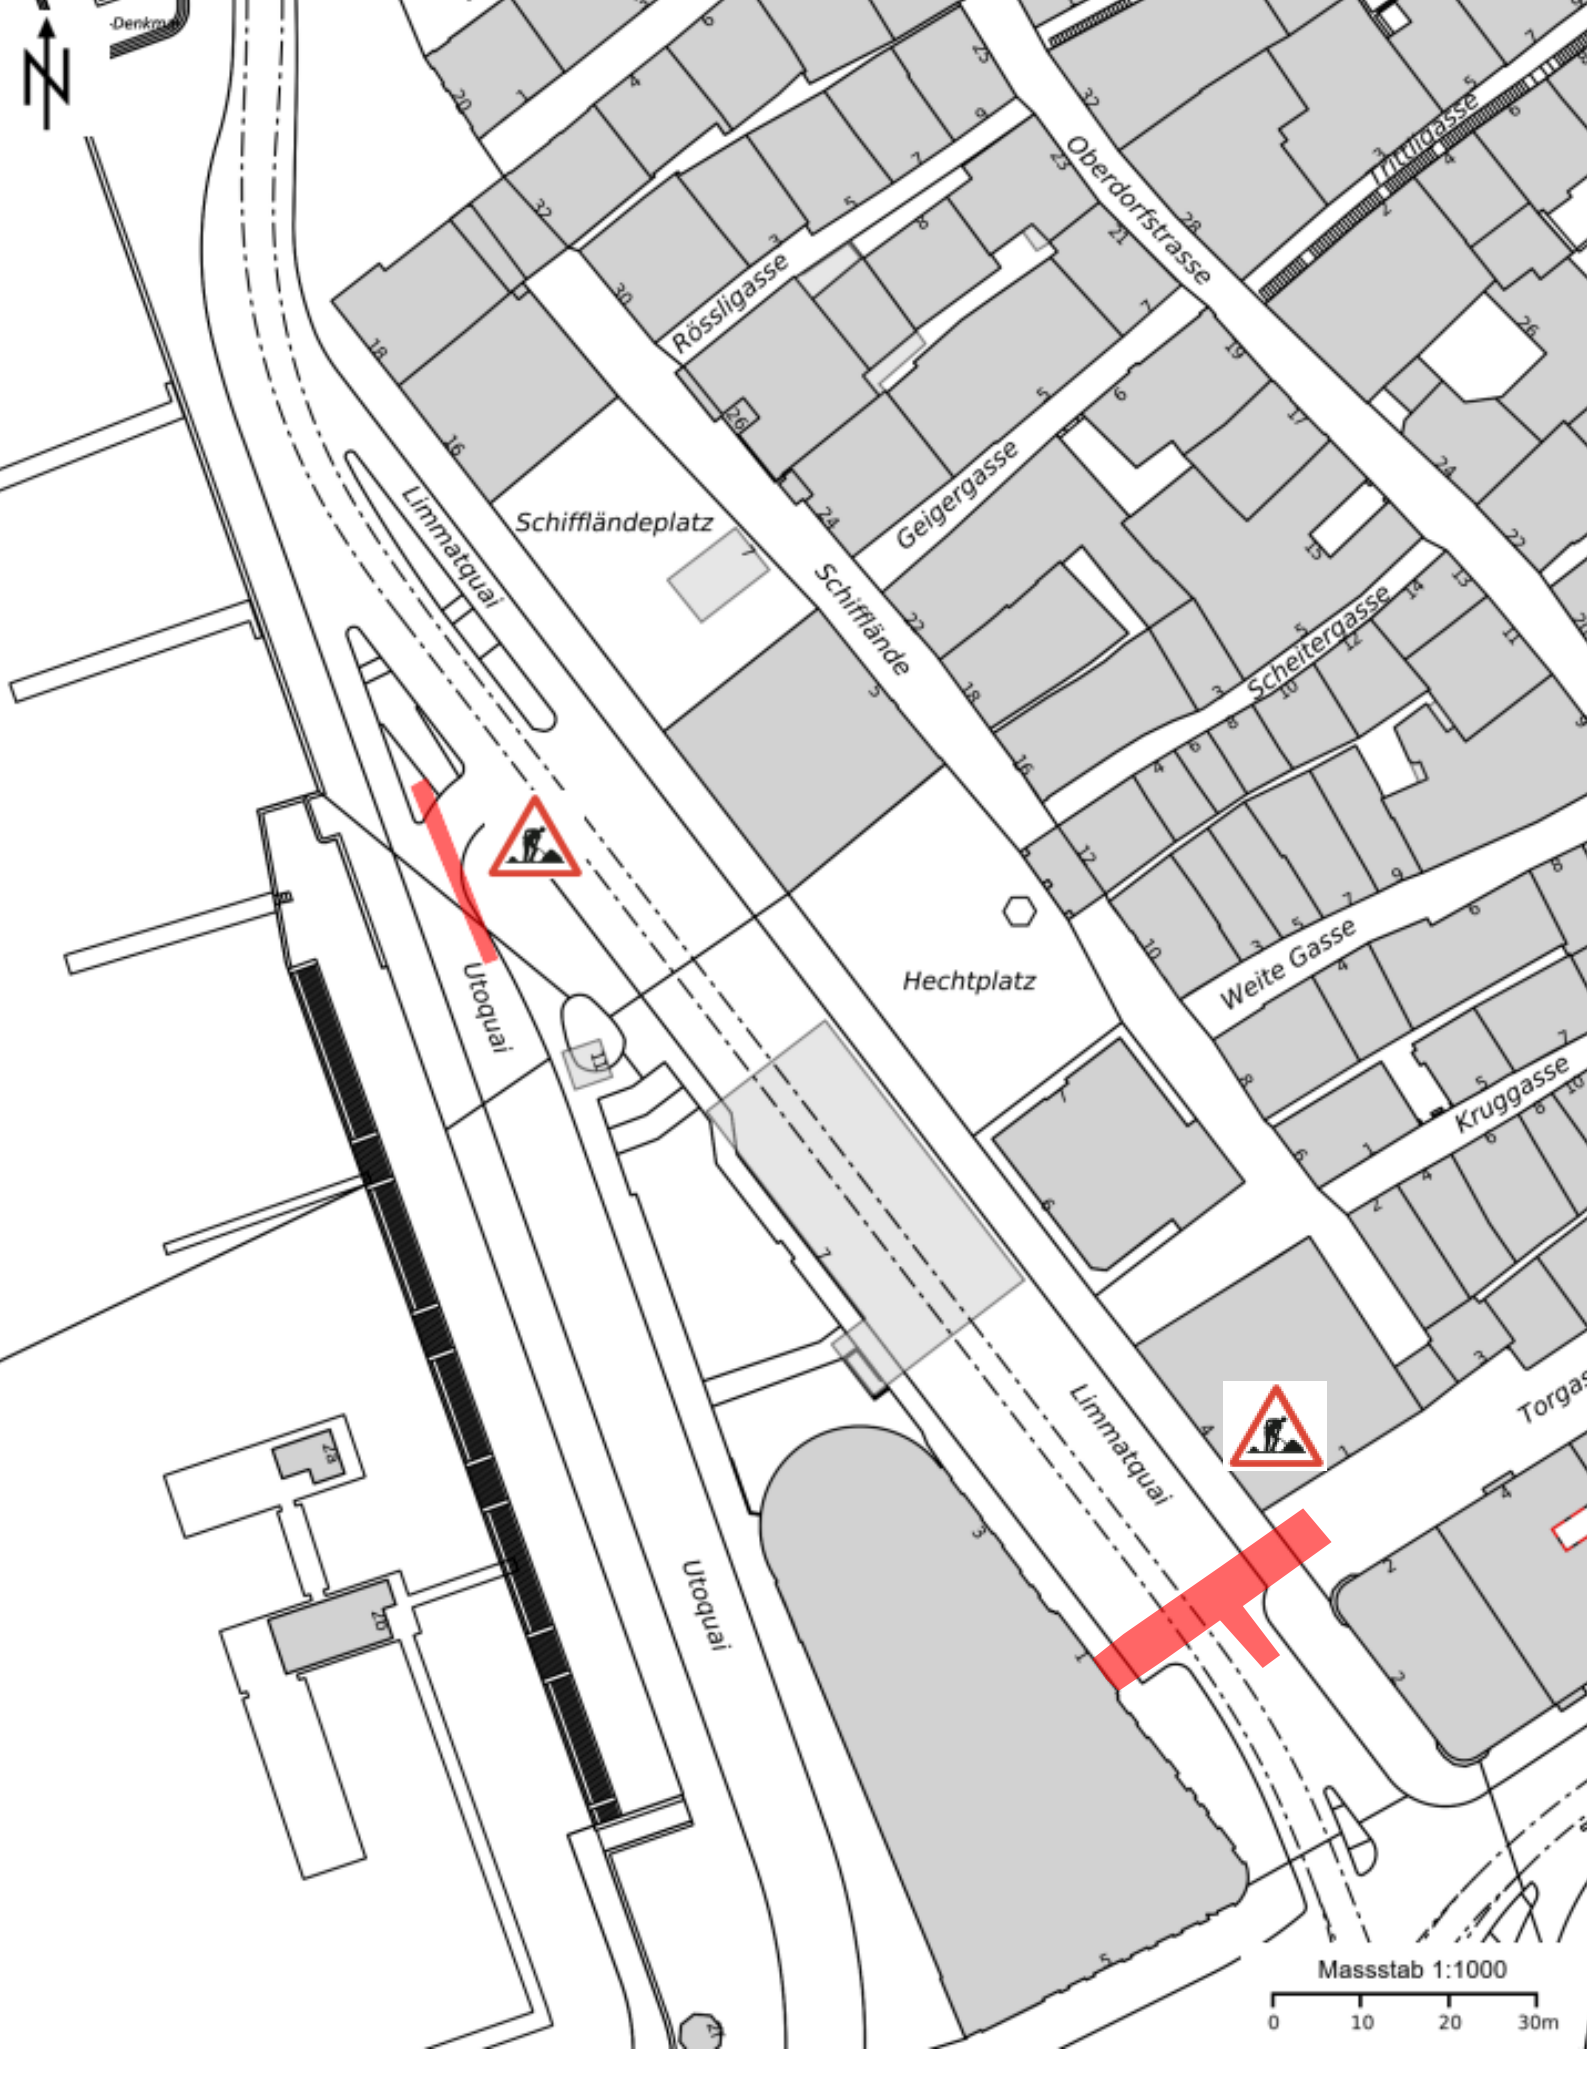

Denkm

Rössligasse
Oberdorfstrasse
Müllgasse
Geigergasse
Schiffmände
Scheitergasse
Weite Gasse
Kruggasse
Torgasse
Limmatquai
Schifflandeplatz
Hechtplatz
Utoquai
Utoquai
Utoquai

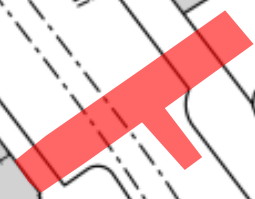

Massstab 1:1000

