



Bauwerksnummer 02 F/W 22	Rad- und Fussgänger- steg über die Sihl	Bauwerksname Herter Steg	Erstellungsjahr: 2004 / 2005		<b>Stadt Zürich</b> Tiefbauamt
			Instandsetzungsjahr:		

Planbeispiel


Schnitt A-A

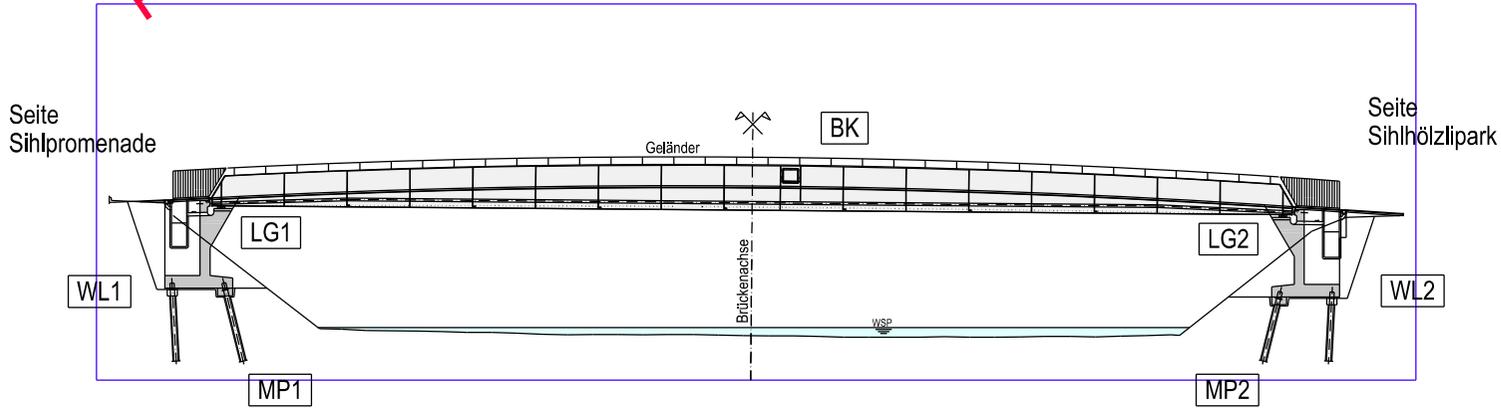


Schnitt B-B 1:100

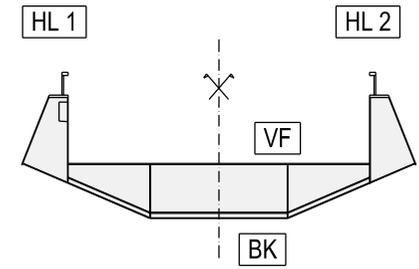

Grundriss

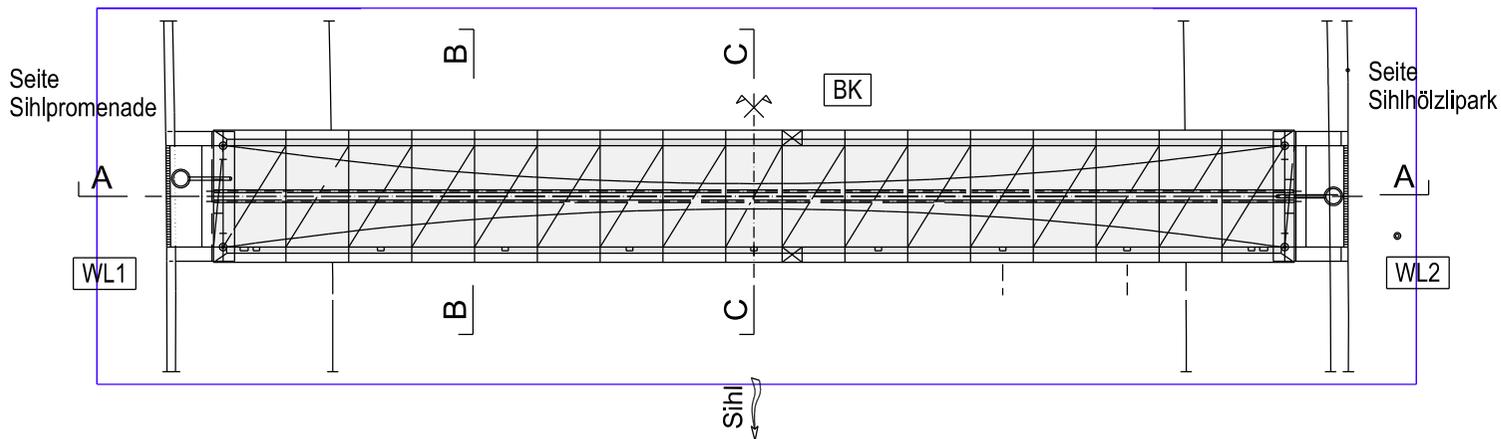

Schnitt C-C 1:100

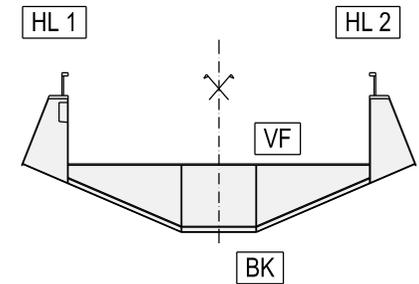

Erstellungsdatum / Visum:	05.08.2005	AA
Änderungsdatum / Visum:		