


Hauptbauphase 1:
Februar 2025 bis anfangs 2026

- Bauphase 1.0 - Rückbau Kiosk / Flussohlenabsenkung
 Februar bis August 2025
- Bauphase 2.0 - Vorarbeiten, Installation, Hilfsbrücke
 September bis November 2025
- Bauphase 3.0 und 3.1 - Verkehrseinrichtung für
 Hauptarbeiten
 Januar 2026


Grundriss 1:750

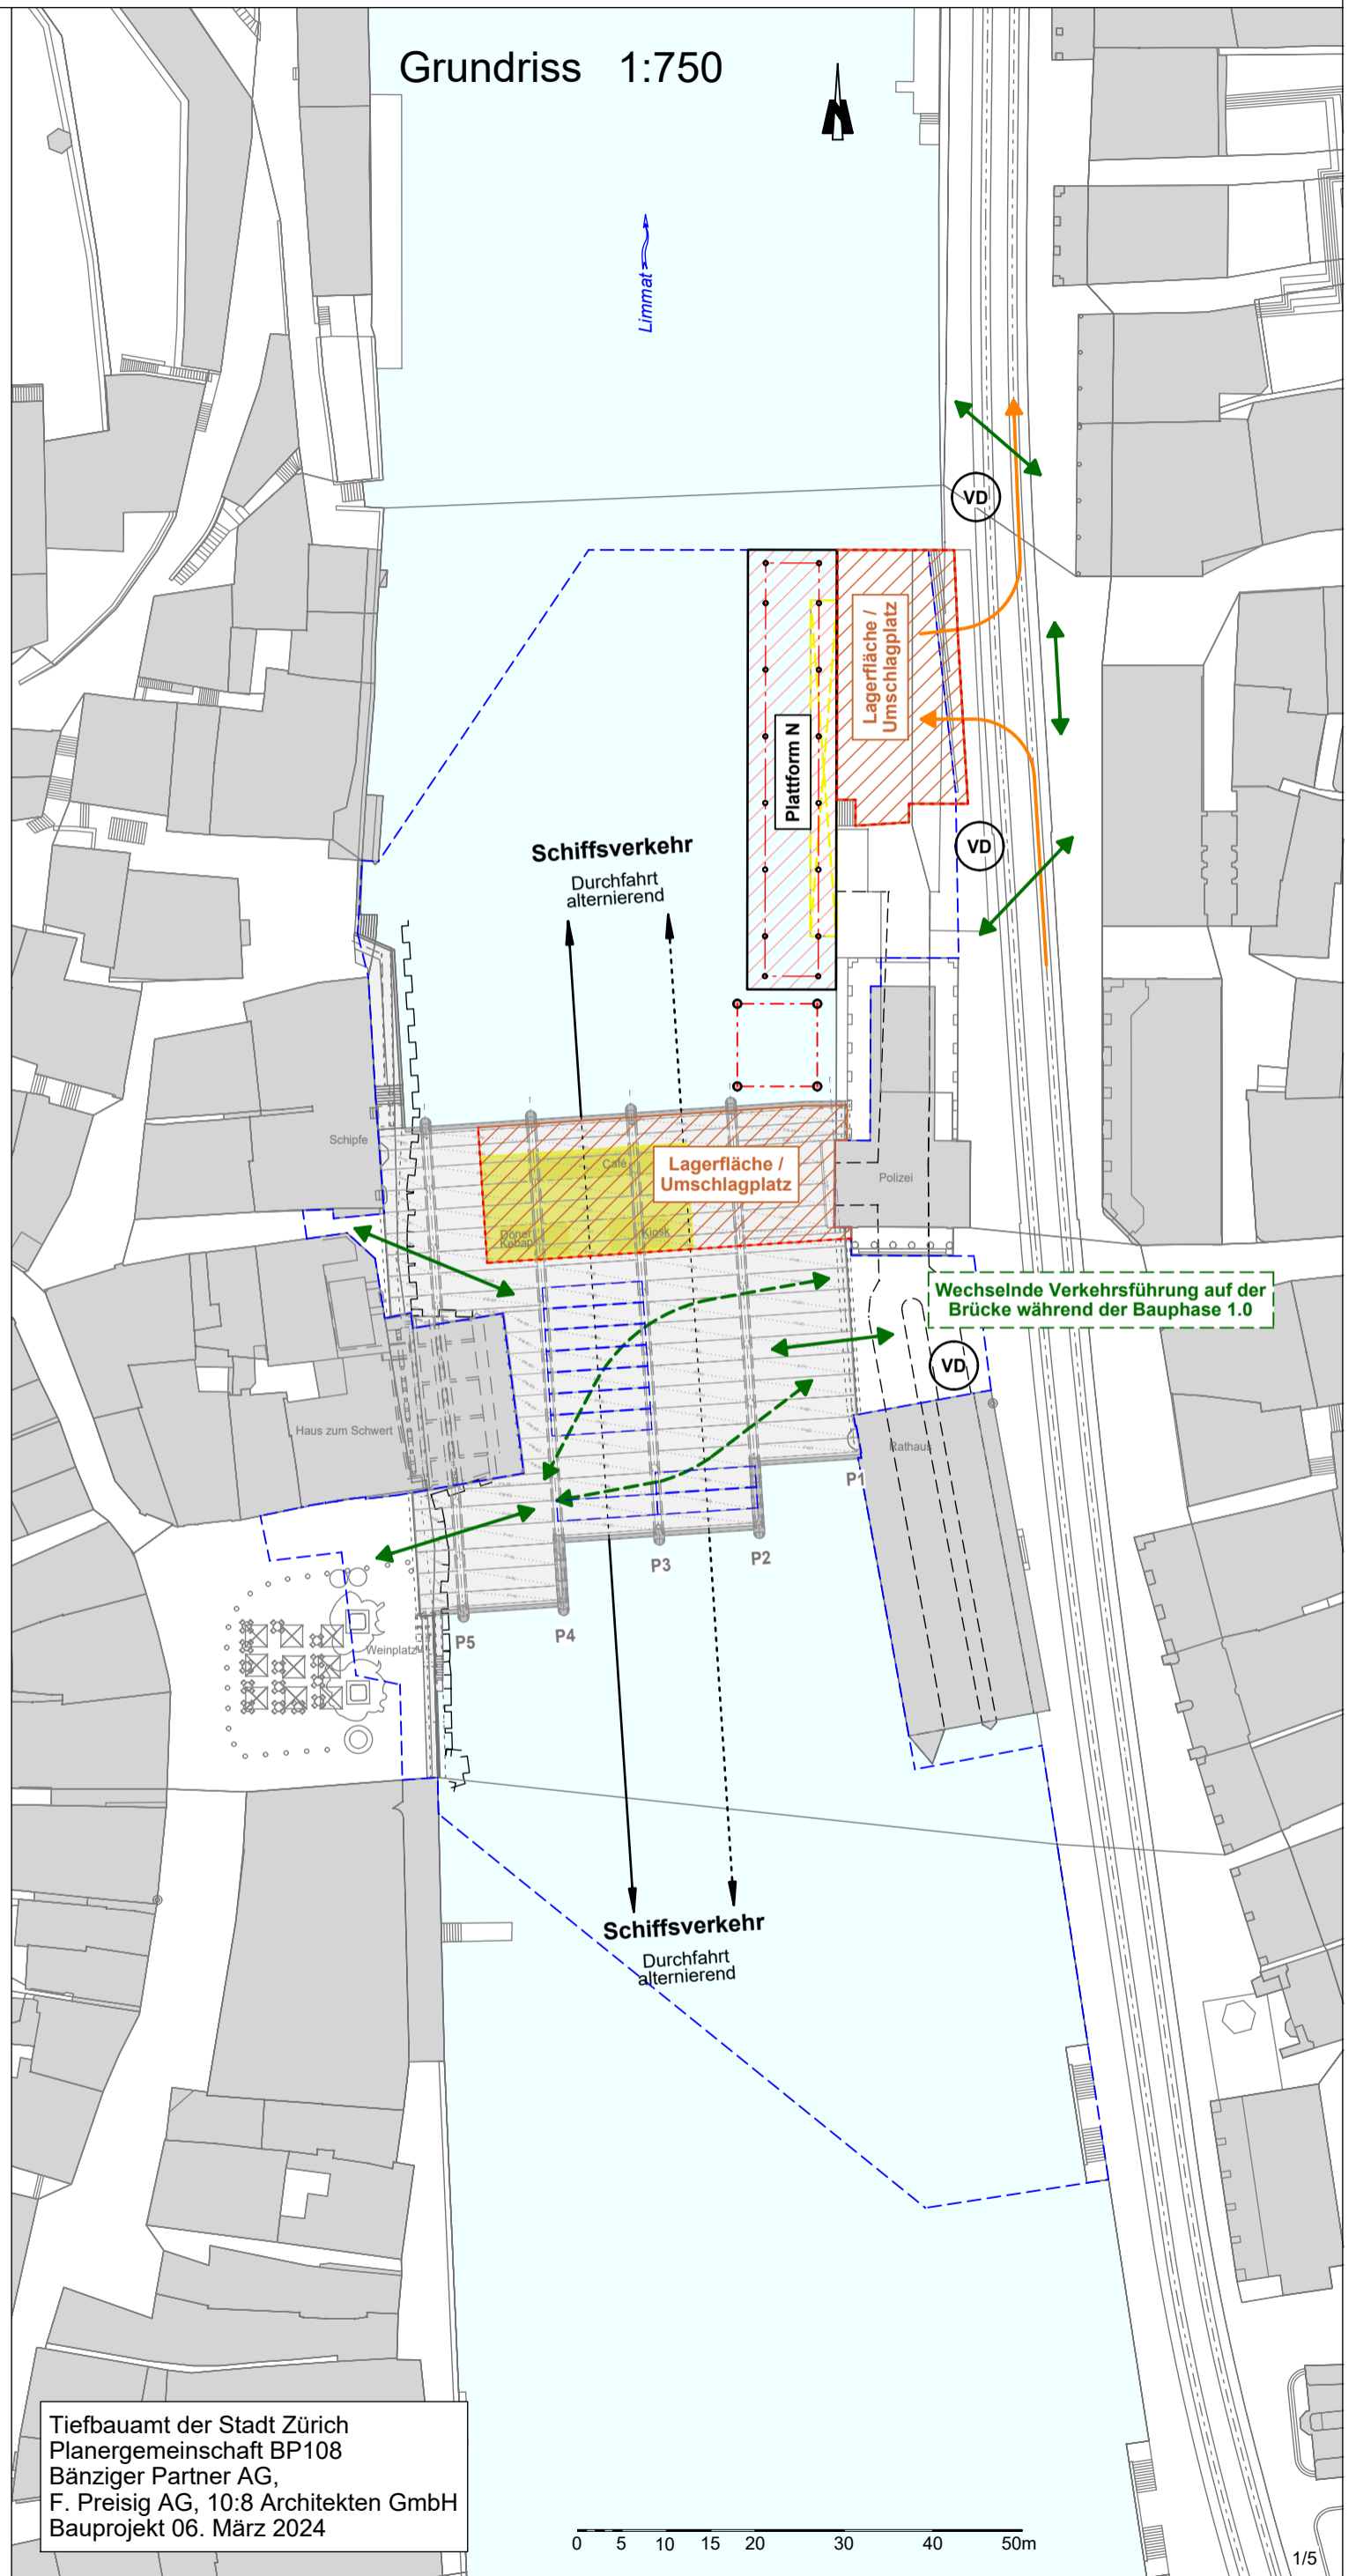

Legende

- - - Baustelle / Bauwand
- - - Projektperimeter
- VD Verkehrsdienst
- Langsamverkehr
- Schiffsverkehr
- Erschliessung Installationsplätze
- Ponton
- Installation Vorarbeiten
- Installationsplatz Lager
- Hilfsbrücke (Velos/Wegfahrt/Anlieferung Weinplatz)
- temporäre Vorarbeiten
- Bestehende Rathausbrücke
- Neue Rathausbrücke


Tiefbauamt der Stadt Zürich
 Planergemeinschaft BP108
 Bänziger Partner AG,
 F. Preisig AG, 10:8 Architekten GmbH
 Bauprojekt 06. März 2024

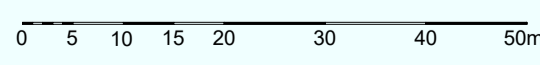

Hauptbauphase 2:
Anfangs 2026 bis Mitte 2027

- Bauphase 4.0 - Unterbau neue Brücke
 Februar bis Dezember 2026
- Bauphase 5.0 bis 5.3 - Überbau neue Rathausbrücke
 Januar bis Juli 2027

Grundriss 1:750

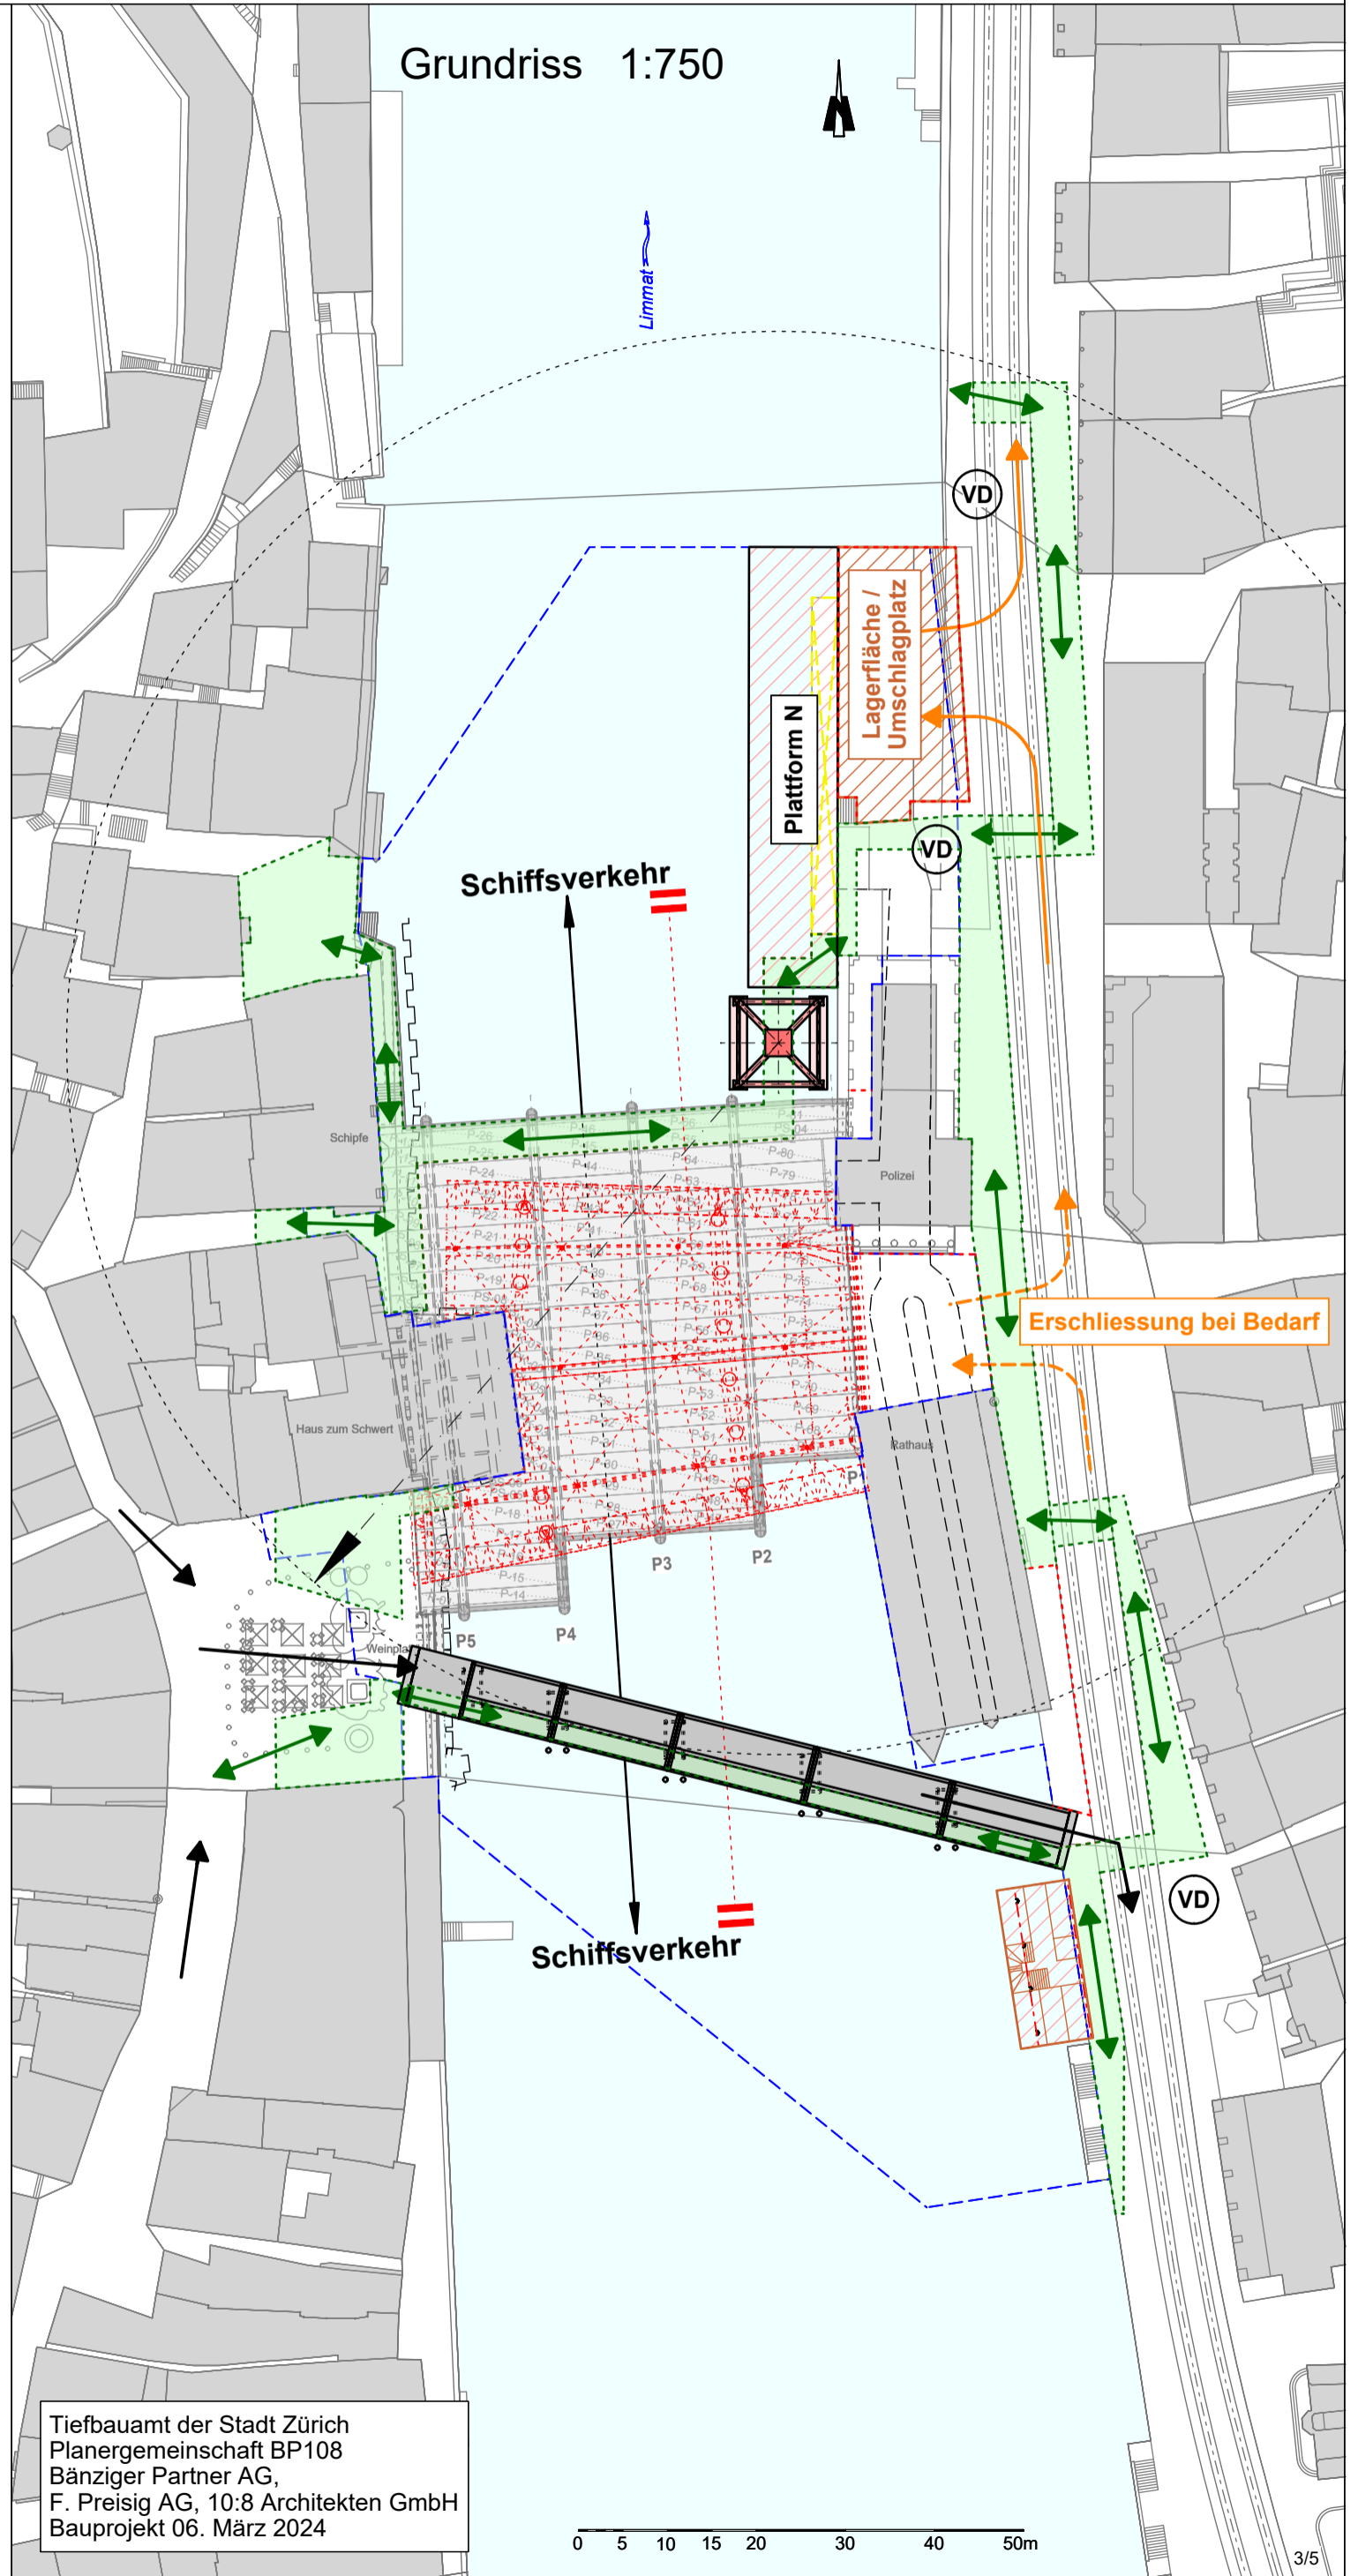

Legende

- - - Baustelle / Bauwand
- - - Projektperimeter
- VD Verkehrsdienst
- Langsamverkehr
- Schiffsverkehr
- Erschliessung Installationsplätze
- Ponton
- Installation Vorarbeiten
- Installationsplatz Lager
- Hilfsbrücke (Velos/Wegfahrt/Anlieferung Weinplatz)
- temporäre Vorarbeiten
- Bestehende Rathausbrücke
- Neue Rathausbrücke


Tiefbauamt der Stadt Zürich
 Planergemeinschaft BP108
 Bänziger Partner AG,
 F. Preisig AG, 10:8 Architekten GmbH
 Bauprojekt 06. März 2024

0 5 10 15 20 30 40 50m

Hauptbauphase 3:
Mitte 2027 bis Frühjahr 2028

- Bauphase 6.1 - bis Inbetriebnahme
 Juli bis November 2027
- Bauphase 6.2 - Fertigstellungsarbeiten
 Dezember 2027 bis Anfang 2028

Grundriss 1:750

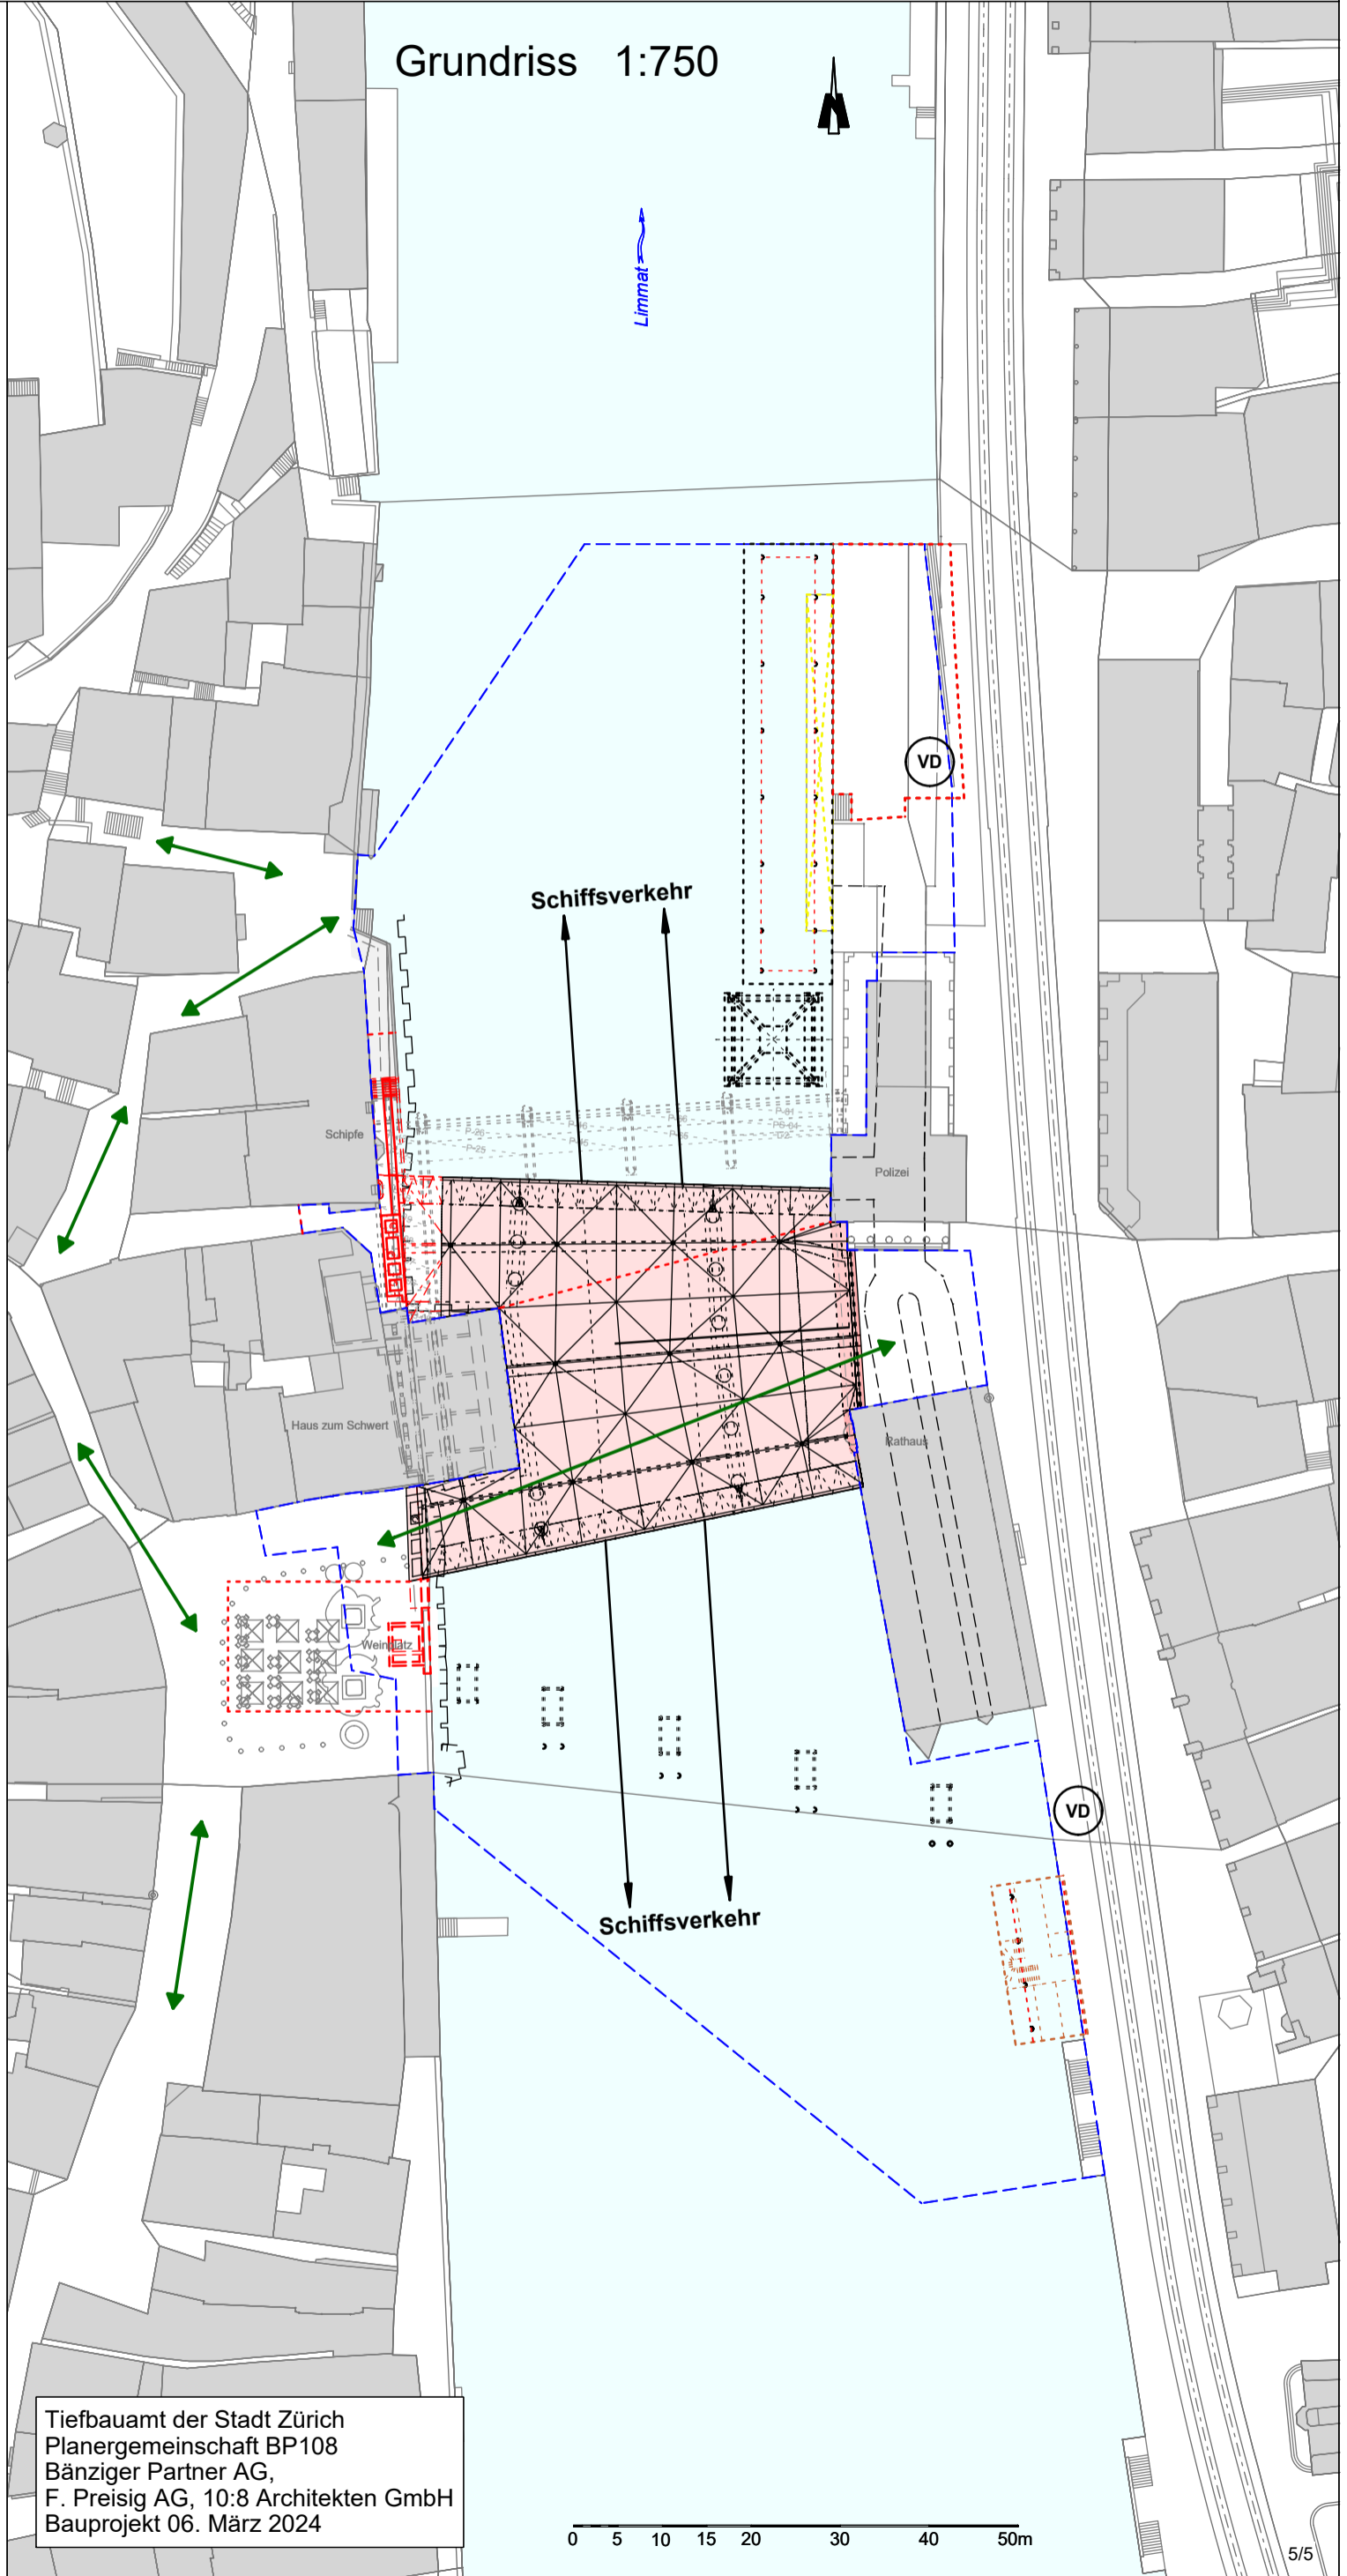

Legende

- - - Baustelle / Bauwand
- - - Projektperimeter
- VD Verkehrsdienst
- Langsamverkehr
- Schiffsverkehr
- Erschliessung Installationsplätze
- Ponton
- / / / Installation Vorarbeiten
- / / / Installationsplatz Lager
- Hilfsbrücke (Velos/Wegfahrt/Anlieferung Weinplatz)
- / / / temporäre Vorarbeiten
- Bestehende Rathausbrücke
- Neue Rathausbrücke

Tiefbauamt der Stadt Zürich
 Planergemeinschaft BP108
 Bänziger Partner AG,
 F. Preisig AG, 10:8 Architekten GmbH
 Bauprojekt 06. März 2024

