


Entlüftungsstandorte nach Angabe PNM
Ausführung gemäss Normblatt 6.1


Druckprobe 15 bar
Leitungsplan Nr. 55

Anschlüsse an Wasserleitung \varnothing 150 mm

Hauszuleitung DN 63 mm
DI 51.4 mm

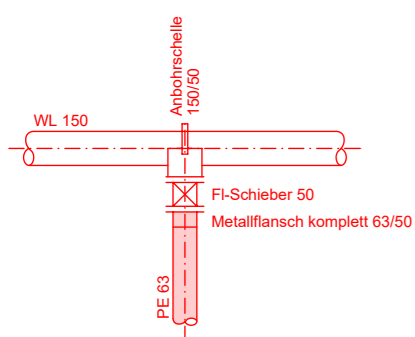

- Druckzone (Hangzone)
- Druckzone (Quellwassernetz)
- Druckzone (Limmatzone)

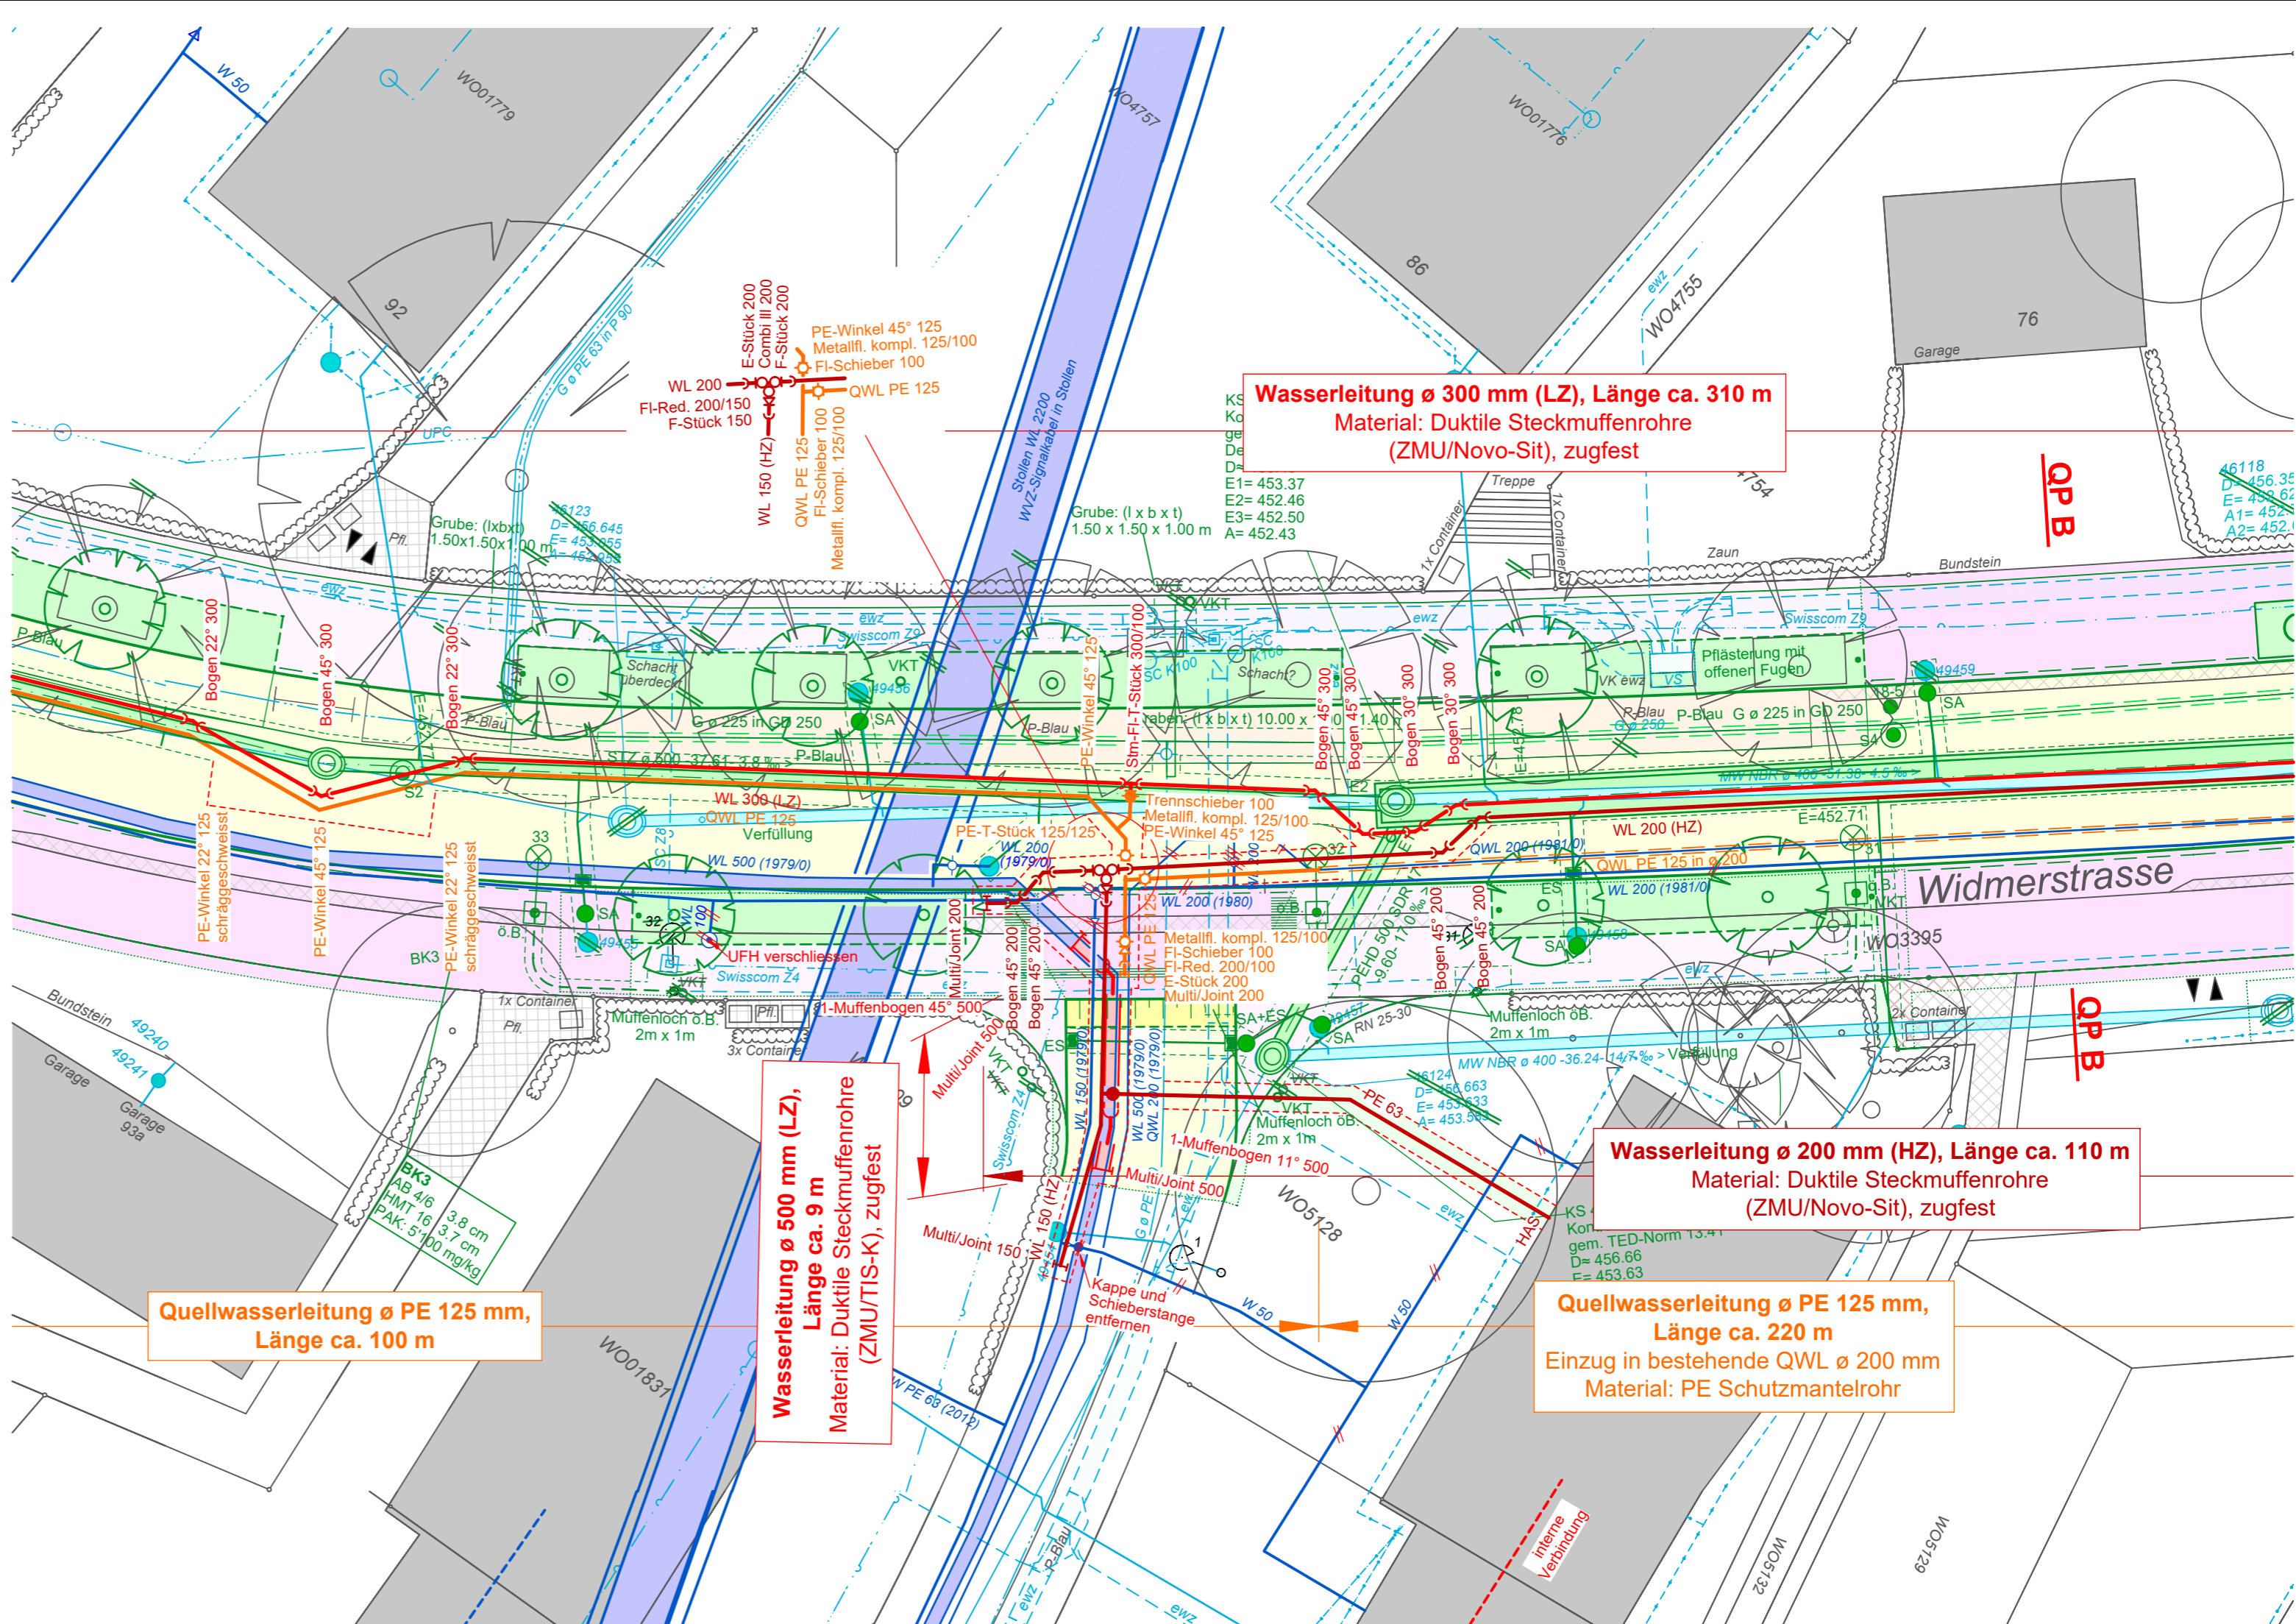

Wasserleitung \varnothing 300 mm (LZ), Länge ca. 310 m
Material: Duktile Steckmuffenrohre (ZMU/Novo-Sit), zugfest

Wasserleitung \varnothing 200 mm (HZ), Länge ca. 110 m
Material: Duktile Steckmuffenrohre (ZMU/Novo-Sit), zugfest

Quellwasserleitung \varnothing PE 125 mm, Länge ca. 100 m

Wasserleitung \varnothing 500 mm (LZ), Länge ca. 9 m
Material: Duktile Steckmuffenrohre (ZMU/TIS-K), zugfest

Quellwasserleitung \varnothing PE 125 mm, Länge ca. 220 m
Einzug in bestehende QWL \varnothing 200 mm
Material: PE Schutzmantelrohr