



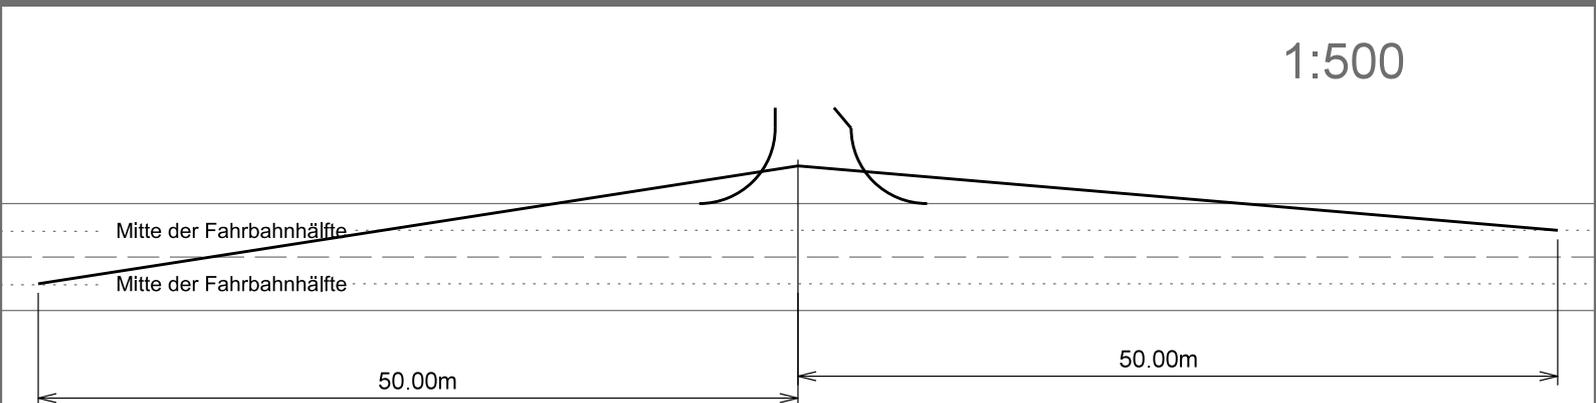

## Ausfahrtstyp B, 50 km/h (V<sub>ErV</sub>), ohne Trottoir, mit Warteposition

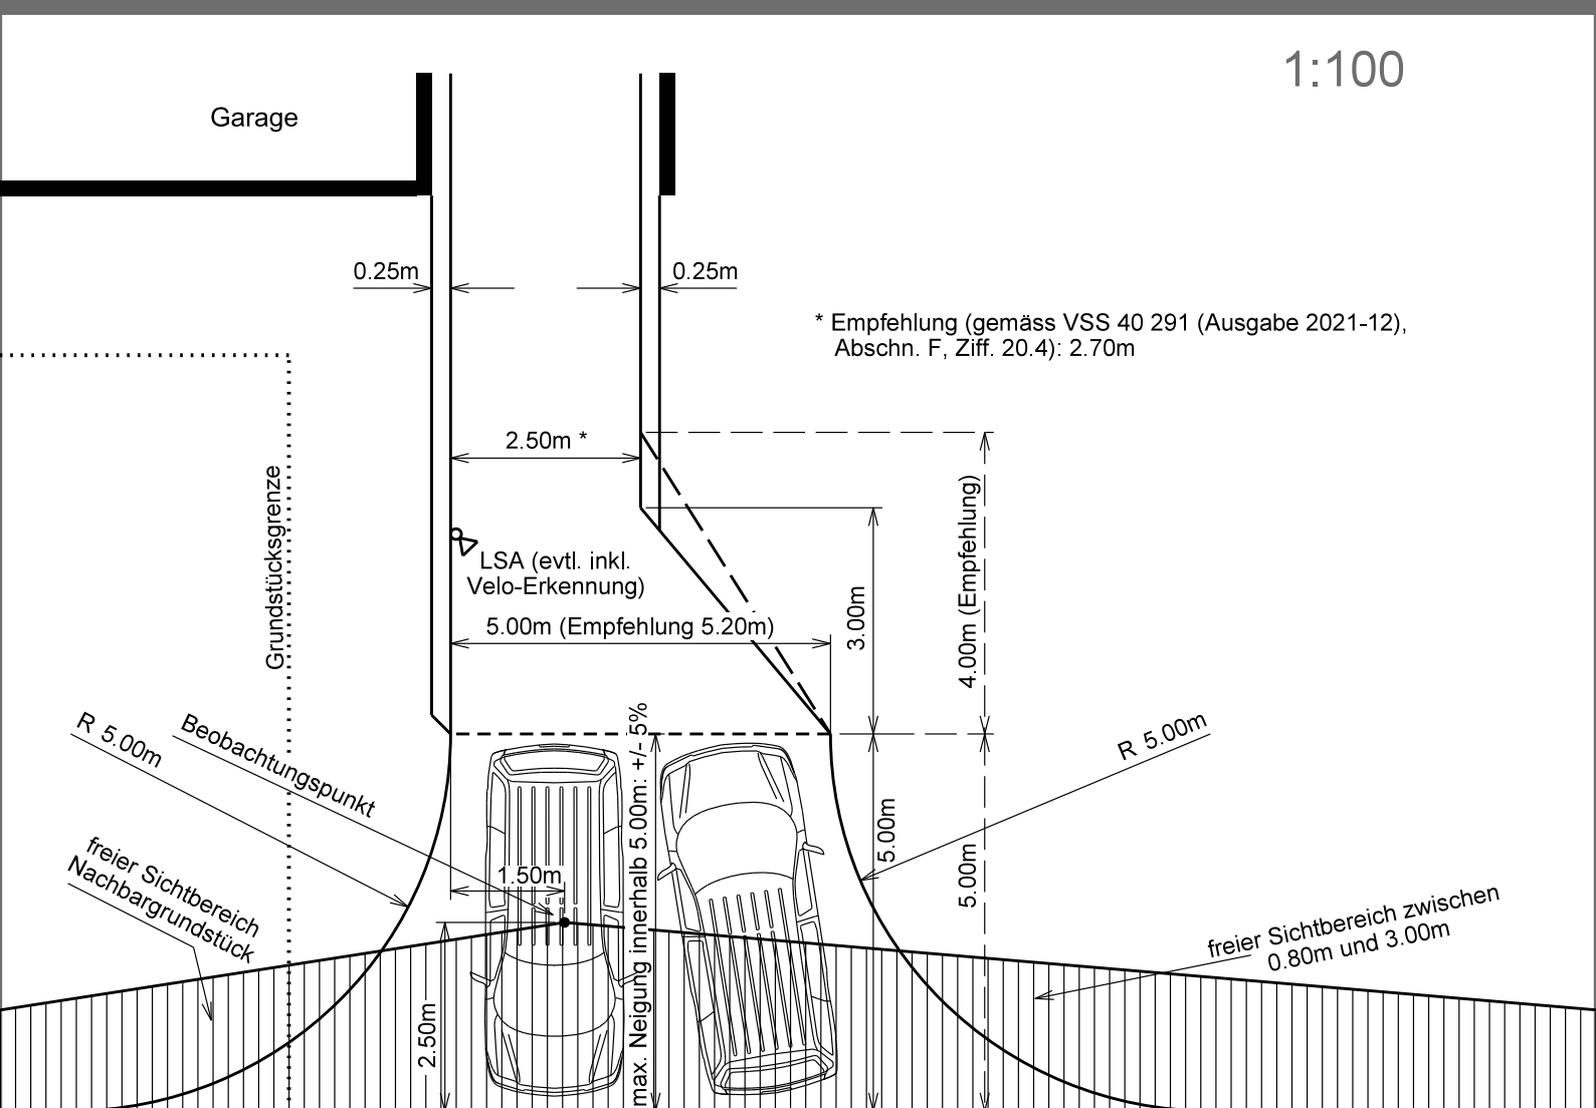

12.04.2022

Bei den oben stehenden Abbildungen handelt es sich um schematische Darstellungen ohne Gewähr. Massgebend und verbindlich ist alleine die konkrete Beurteilung des Bauvorhabens im Rahmen des förmlichen Baubewilligungsverfahrens.