

**Bauphase 4: (24.12.2024 bis 25.04.2025)**

**Abschnitt, Zypressen- bis Martastrasse**

- Leitungsbau E360° inkl. Gleisquerungen
- Strassenbau Fahrbahn Nord

**Abschnitt, Martastrasse bis Lochergut**


- Leitungsbau E360° inkl. Gleisquerungen
- Strassenbau Fahrbahn Nord

**Abschnitt, Zypressenstrasse (03.03. bis 25.04.2025)**

- Werkleitungsbau Zypressenstrasse
- Strassenbau Zypressenstrasse

Der stadteinwärts Verkehr wird im Einbahnregime in der Badenerstrasse verkehren

Der stadtauswärts Verkehr wird über die Seebahn- und Hohlstrasse umgeleitet

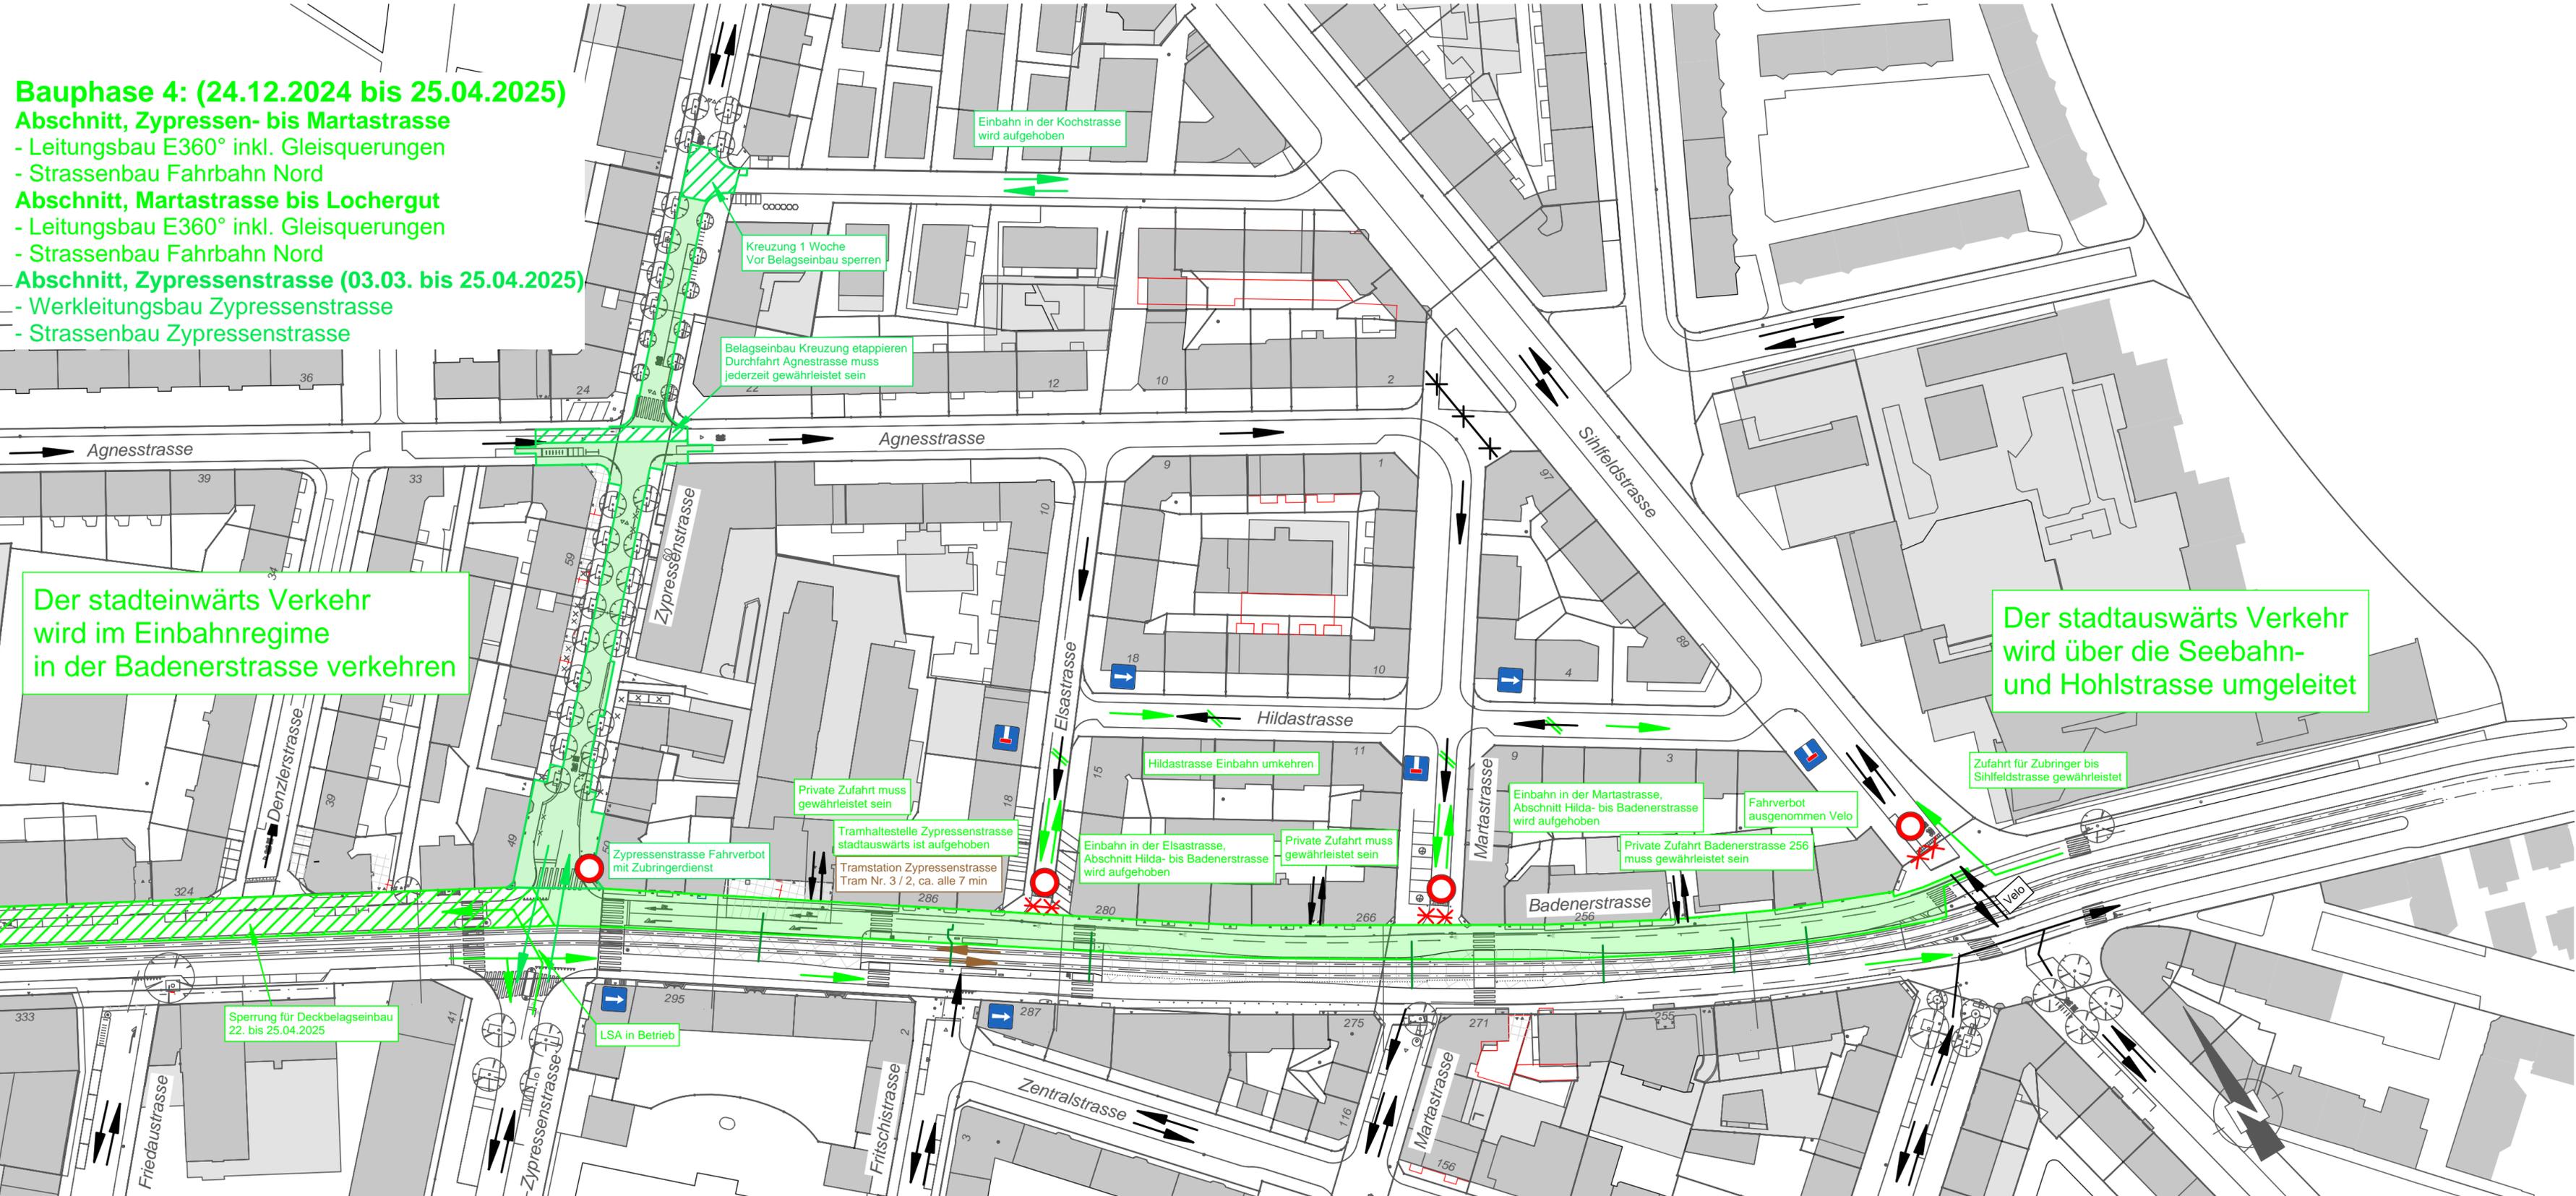

Einbahn in der Kochstrasse wird aufgehoben

Kreuzung 1 Woche Vor Belageinbau sperren

Belageinbau Kreuzung etappieren Durchfahrt Agnesstrasse muss jederzeit gewährleistet sein

Agnesstrasse

Agnesstrasse

Zypressenstrasse

Elsastrasse

Hildastrasse

Sihlfeldstrasse

Denzlerstrasse

Private Zufahrt muss gewährleistet sein

Tramhaltestelle Zypressenstrasse stadtauswärts ist aufgehoben  
Tramstation Zypressenstrasse  
Tram Nr. 3 / 2, ca. alle 7 min

Einbahn in der Elsastrasse, Abschnitt Hilda- bis Badenerstrasse wird aufgehoben

Private Zufahrt muss gewährleistet sein

Hildastrasse Einbahn umkehren

Einbahn in der Martastrasse, Abschnitt Hilda- bis Badenerstrasse wird aufgehoben

Fahrverbot ausgenommen Velo

Private Zufahrt Badenerstrasse 256 muss gewährleistet sein

Zufahrt für Zubringer bis Sihlfeldstrasse gewährleistet

Badenerstrasse 256

Velo

Sperrung für Deckbelageinbau 22. bis 25.04.2025

LSA in Betrieb

Zentralstrasse

Martastrasse

Friedaustasse

Zypressenstrasse

Fritschstrasse

