

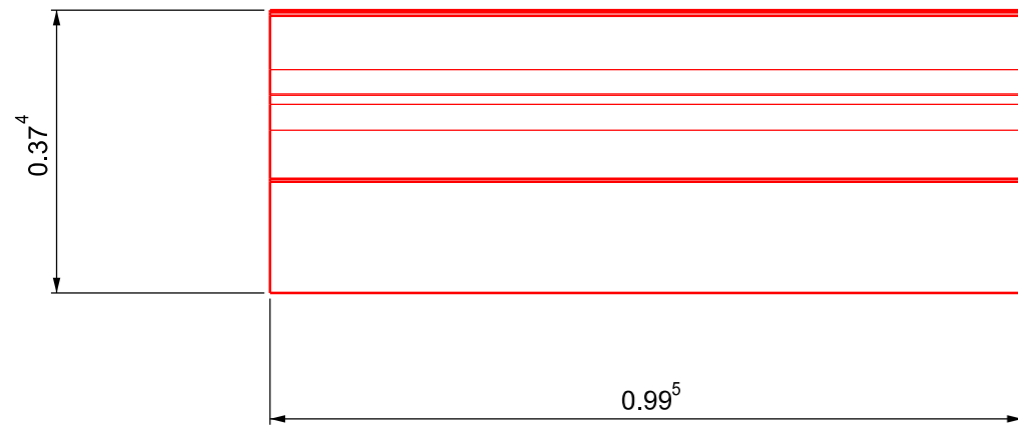


Zürich-Bord
Steintyp G1

Ansicht (von Strasse)

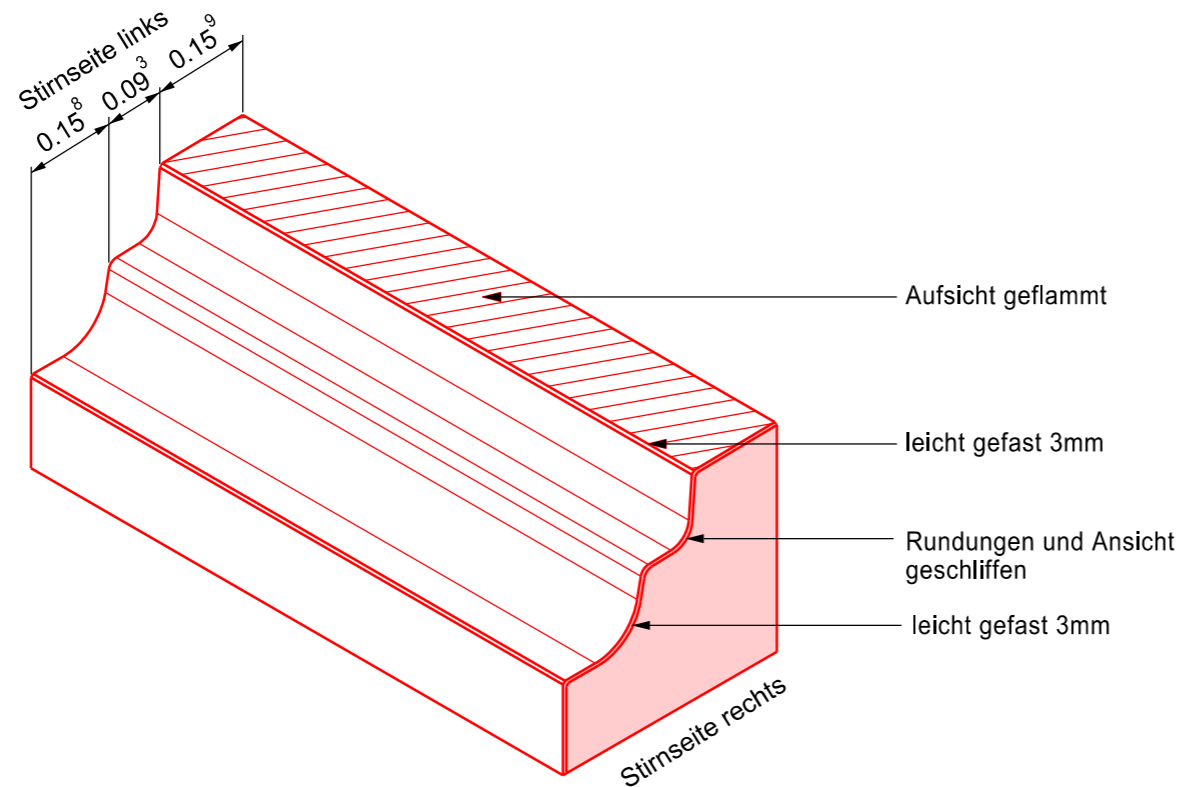


Ansicht Stirnseite rechts und links

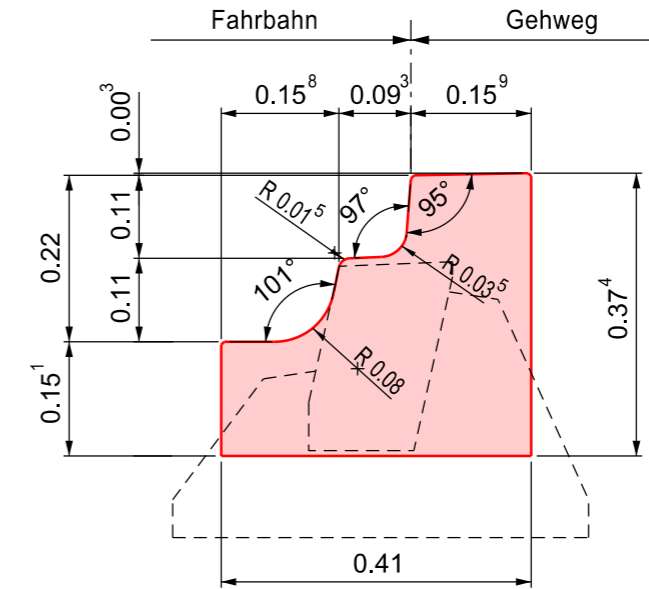



Granit/Gneis rings gesägt
 Zulässige Produktionstoleranzen auf alle Masse +/- 3mm

Zürich-Bord
Steintyp G2

Ansicht (von Strasse)

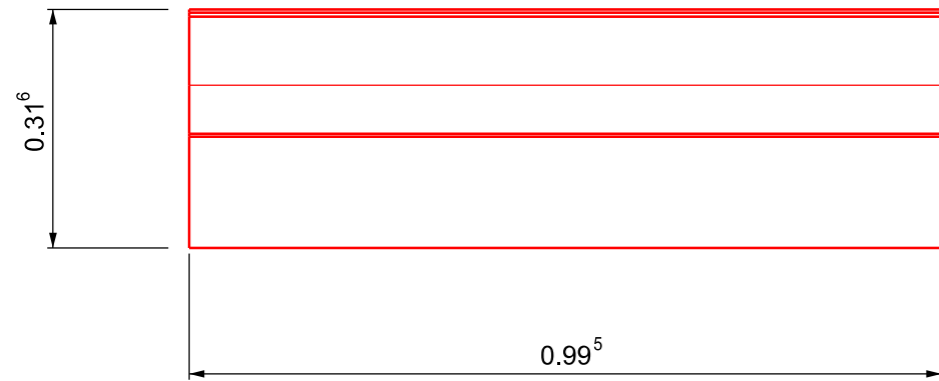


Ansicht Stirnseite rechts und links

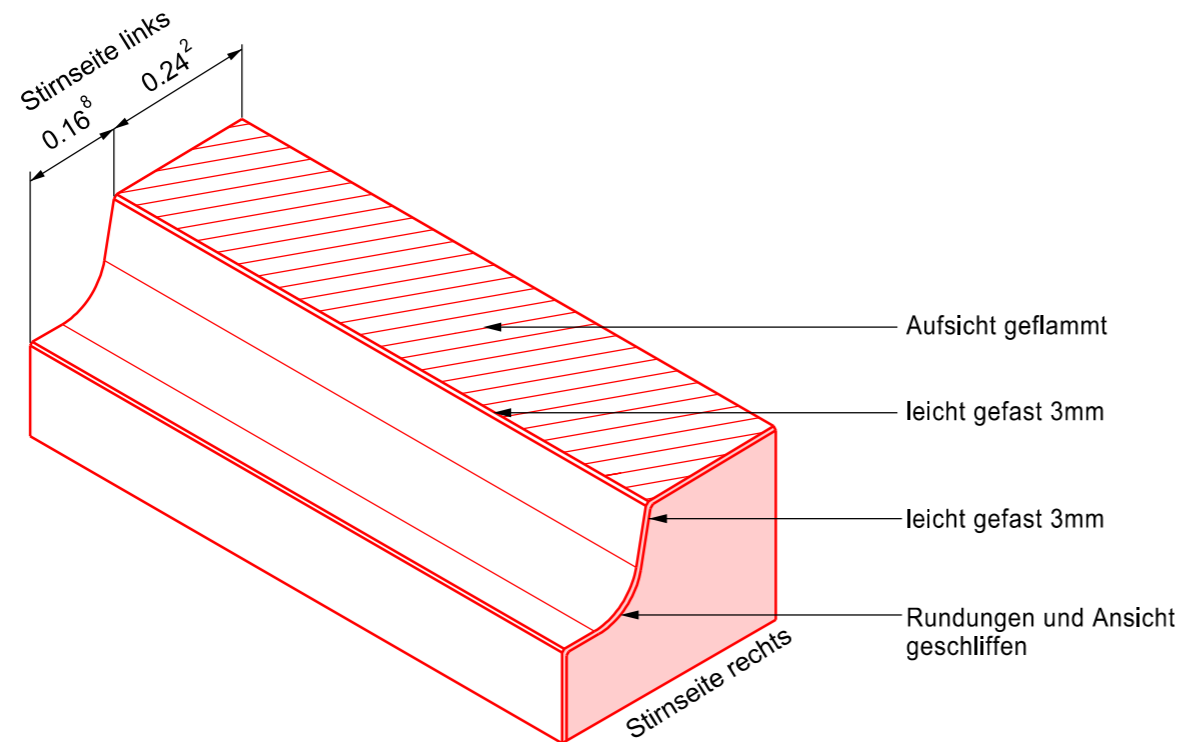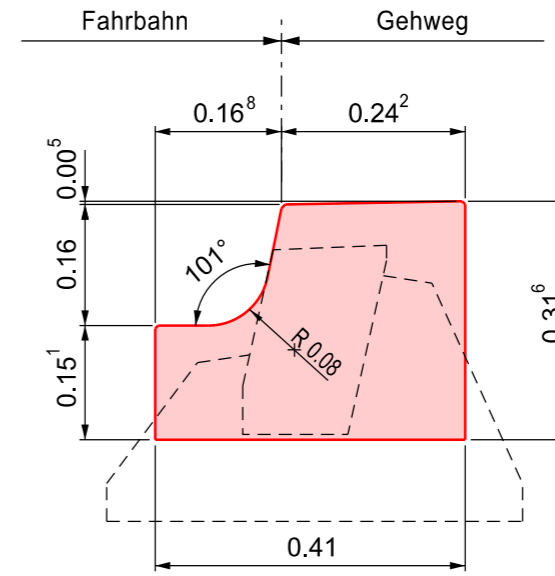


Granit/Gneis rings gesägt
 Zulässige Produktionstoleranzen auf alle Masse +/- 3mm

Zürich-Bord
Steintyp R1L


Ansicht (von Strasse)

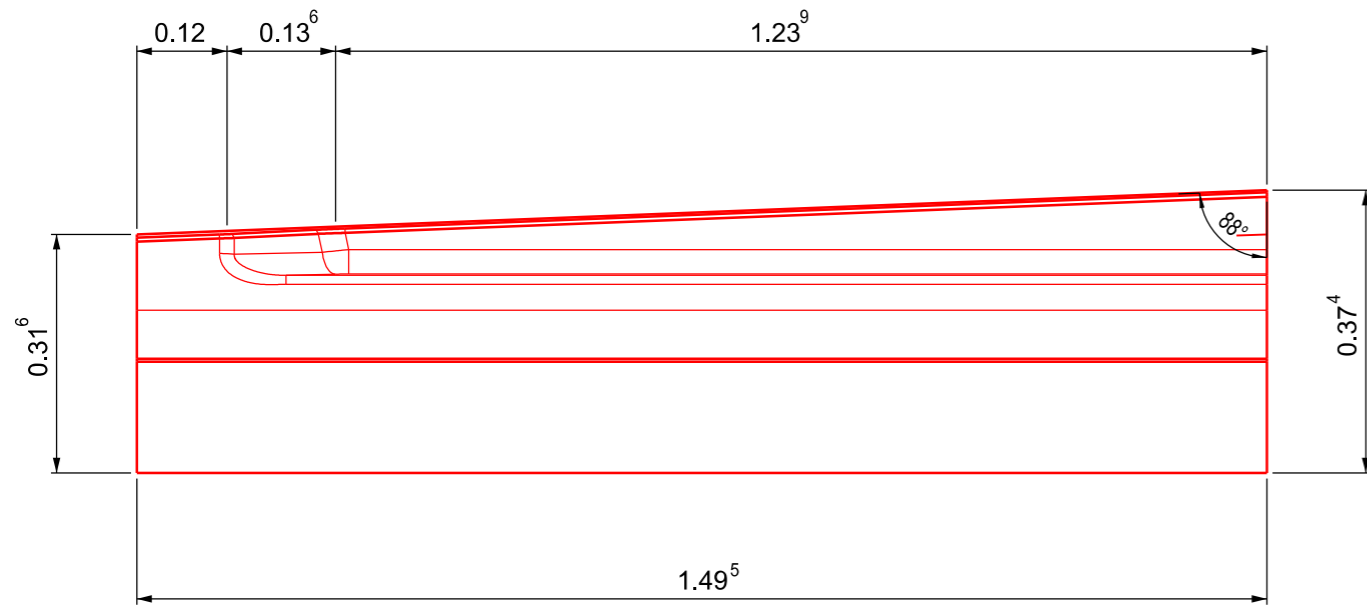


Ansicht Stirnseite rechts

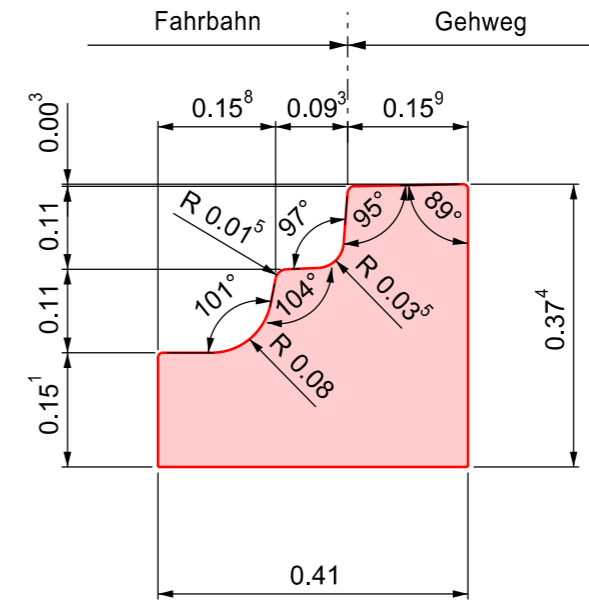

Ansicht Stirnseite links

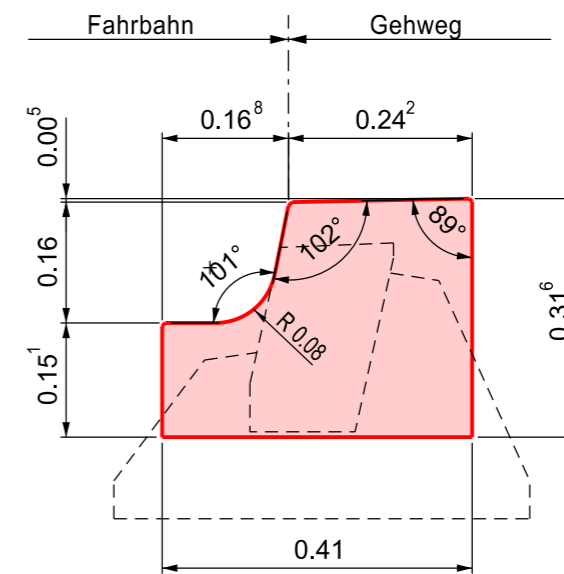


Granit/Gneis rings gesägt
 Zulässige Produktionstoleranzen auf alle Masse +/- 3mm

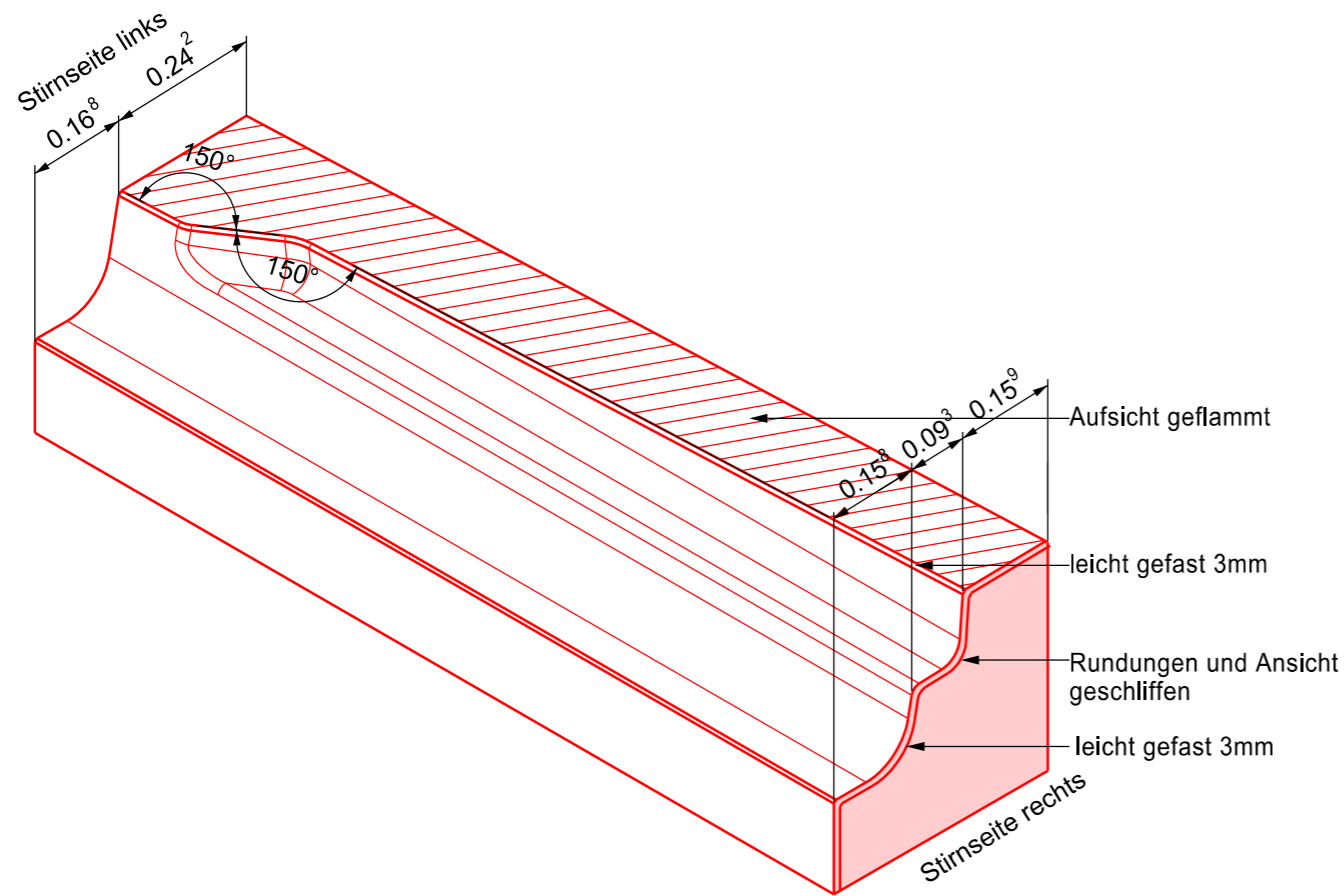


Zürich-Bord
 Steintyp R1R


Ansicht (von Strasse)

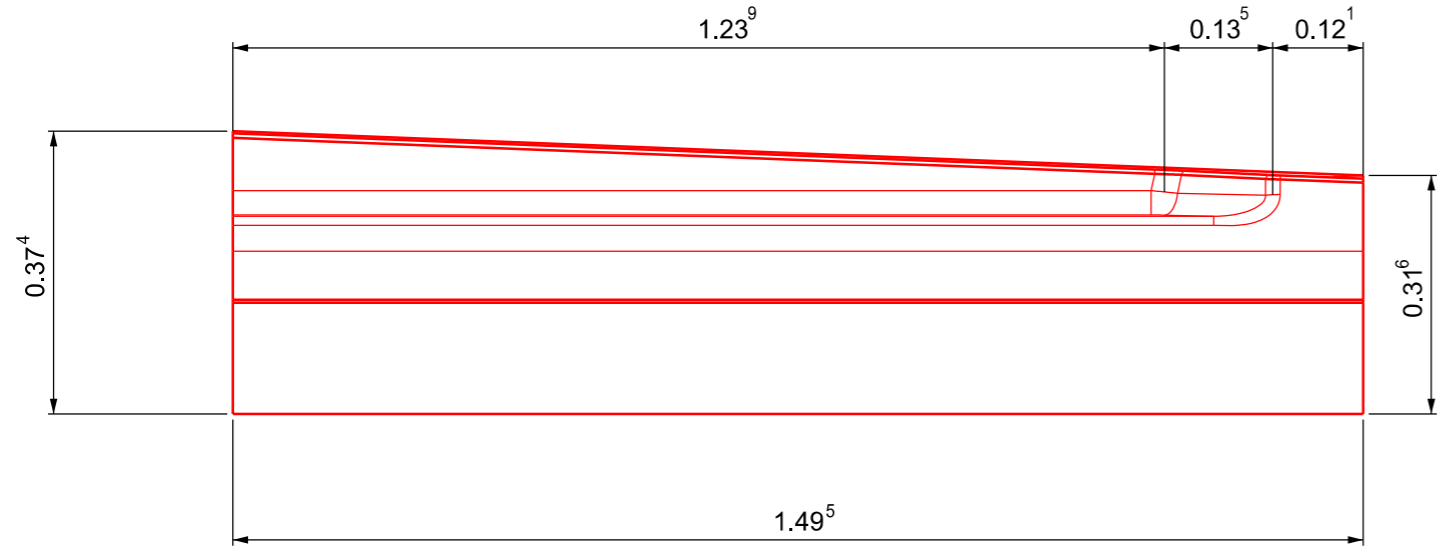


Ansicht Stirnseite rechts

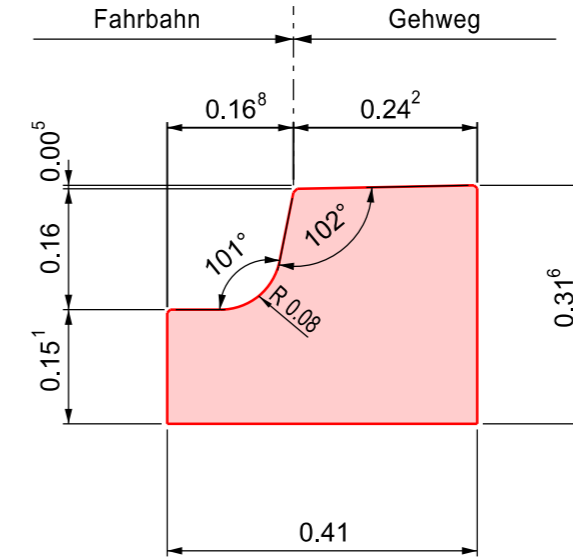

Ansicht Stirnseite links

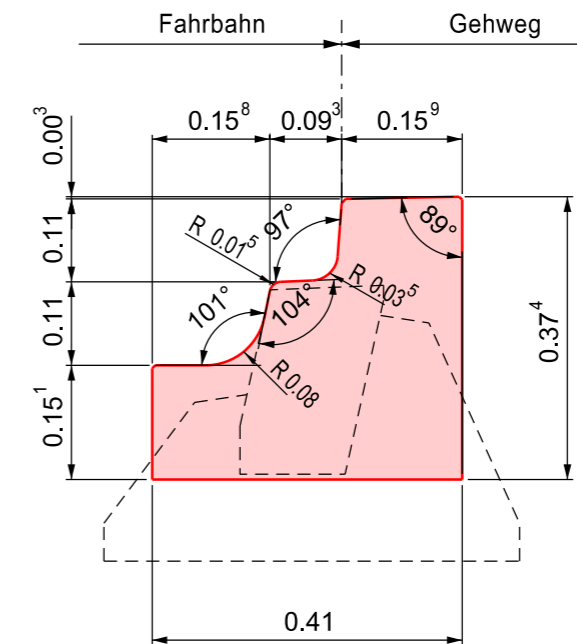


Granit/Gneis rings gesägt
 Zulässige Produktionstoleranzen auf alle Masse +/- 3mm

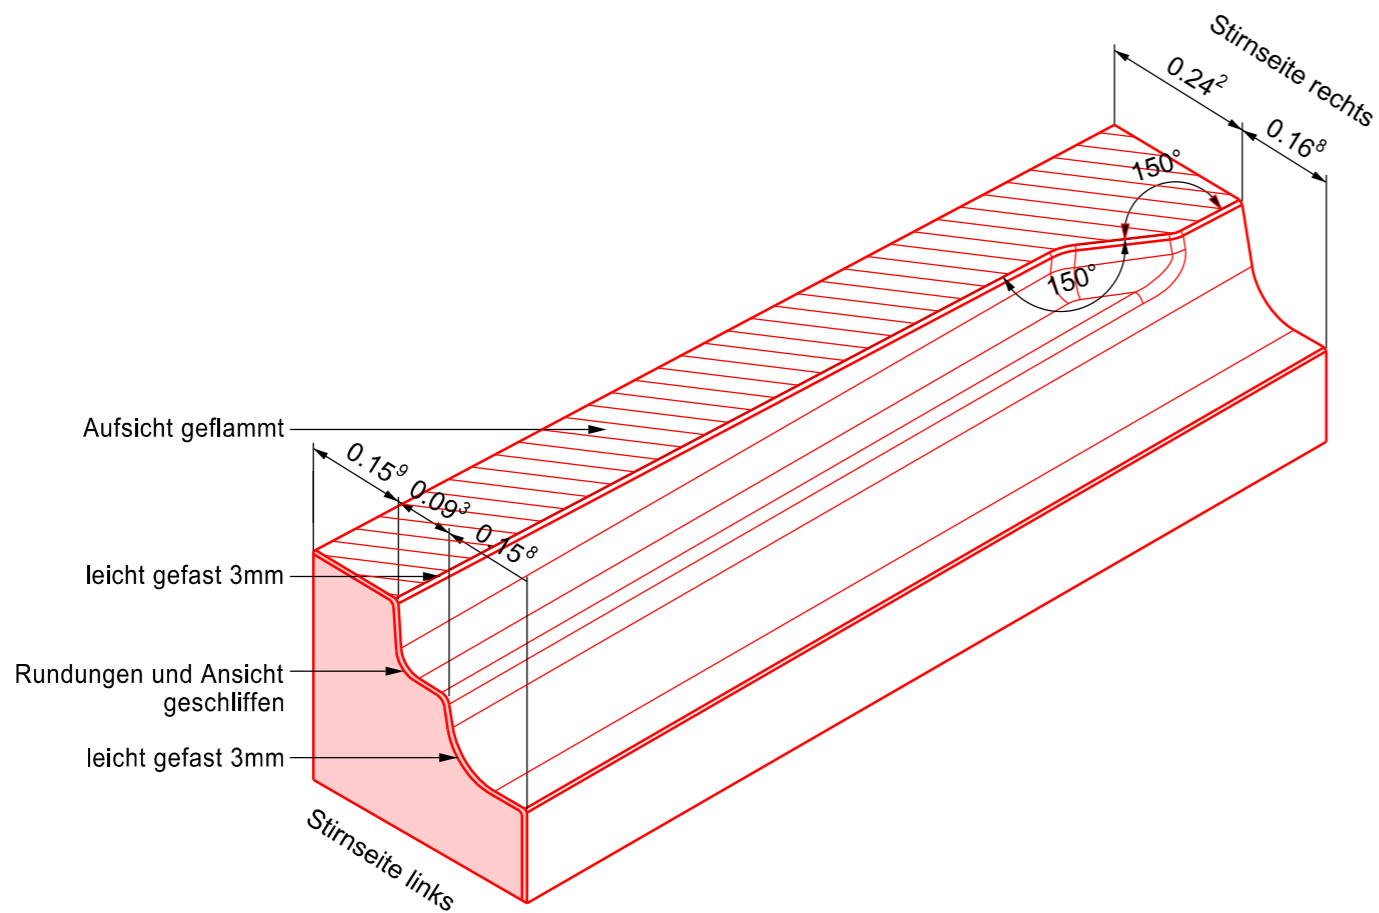


Zürich-Bord
Steintyp R2L



Ansicht (von Strasse)

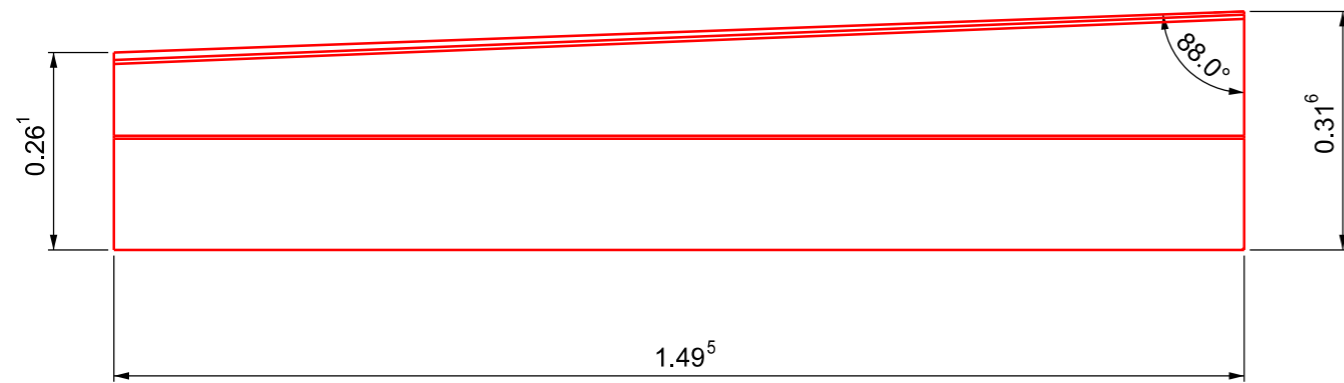

Ansicht Stirnseite rechts

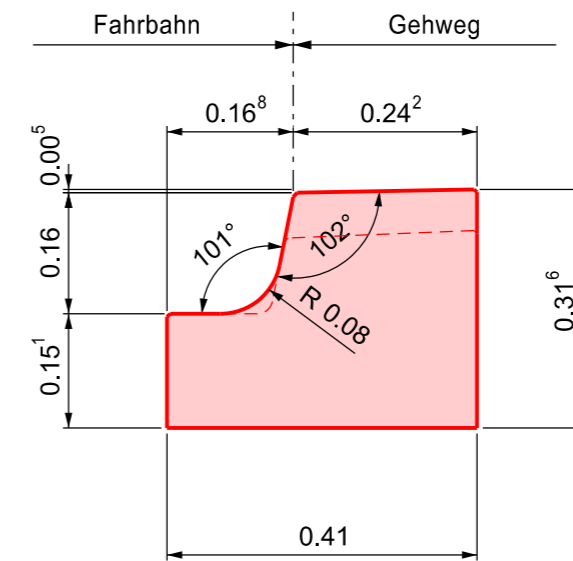


Ansicht Stirnseite links

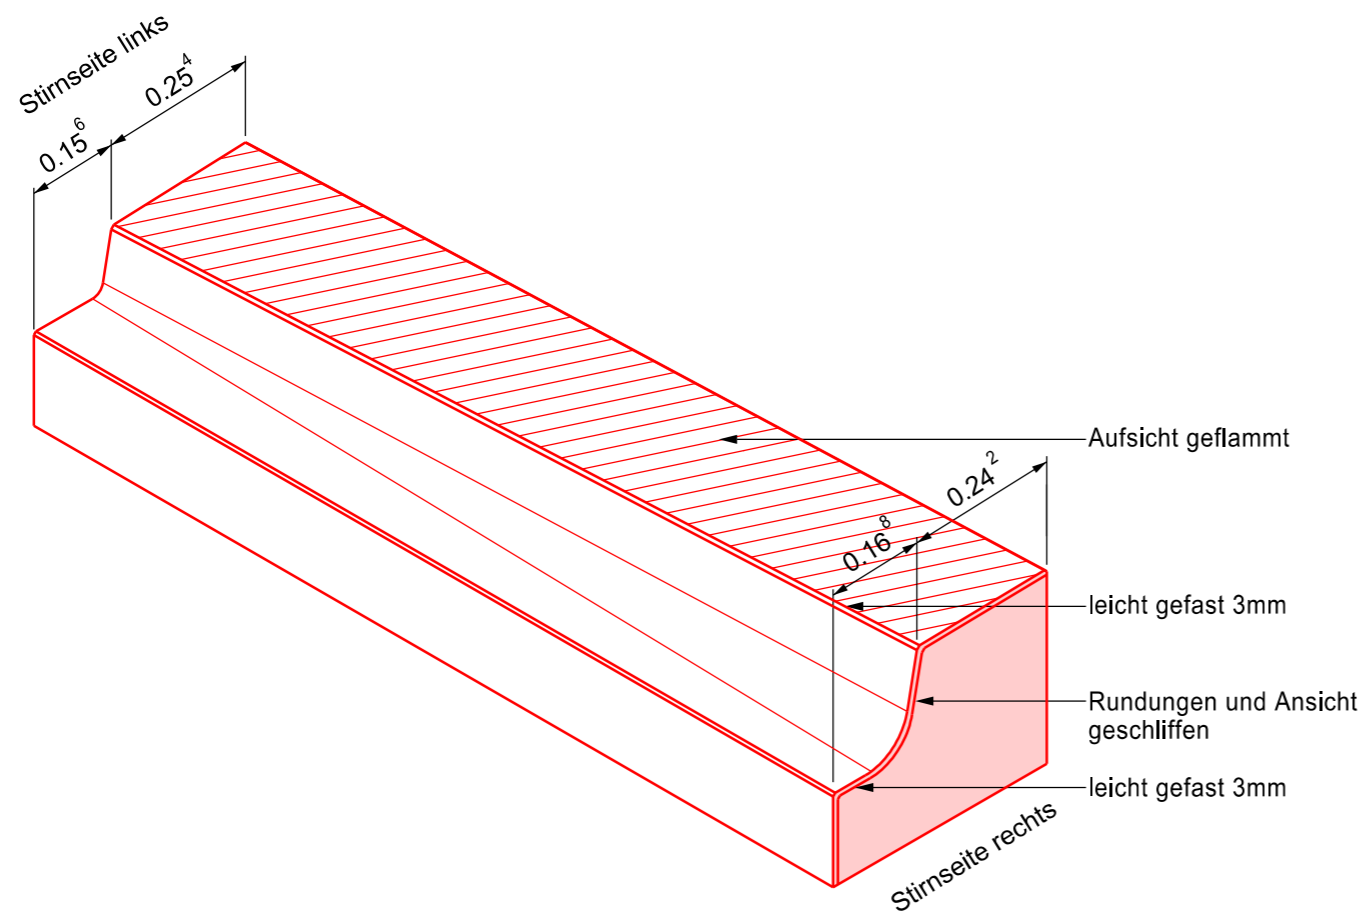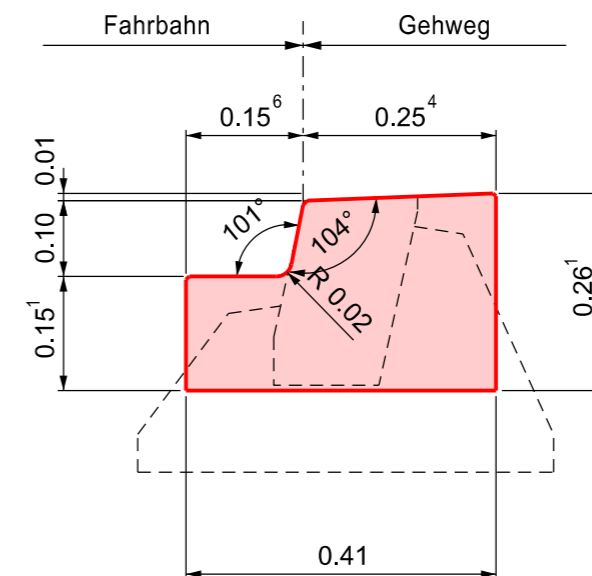


Granit/Gneis rings gesägt
 Zulässige Produktionstoleranzen auf alle Masse +/- 3mm

Zürich-Bord
Steintyp R2R


Ansicht (von Strasse)

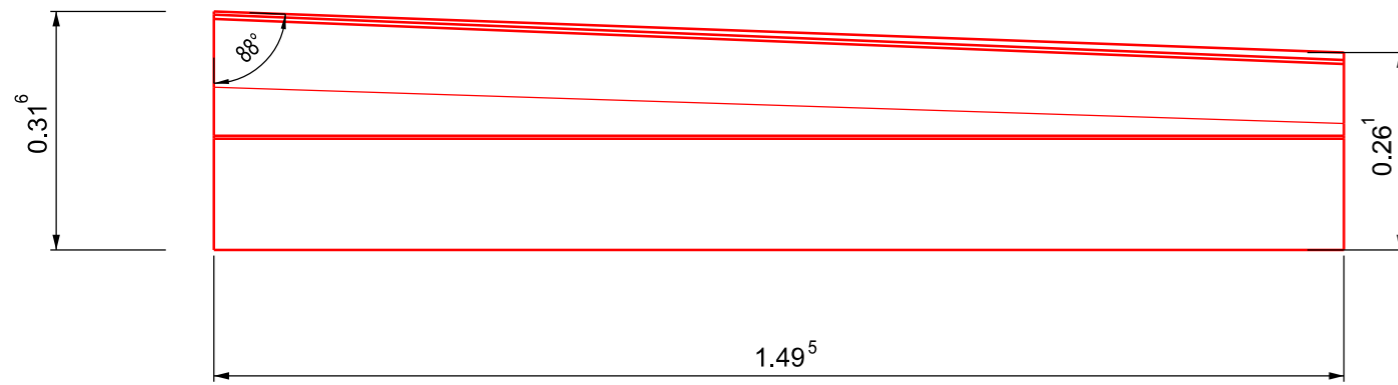


Ansicht Stirnseite rechts

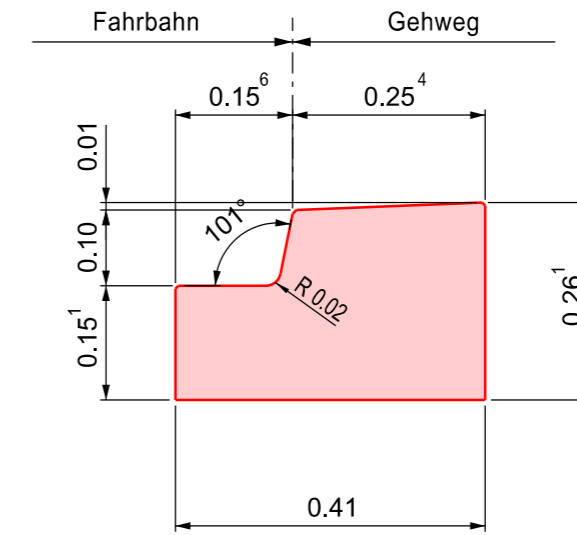

Ansicht Stirnseite links

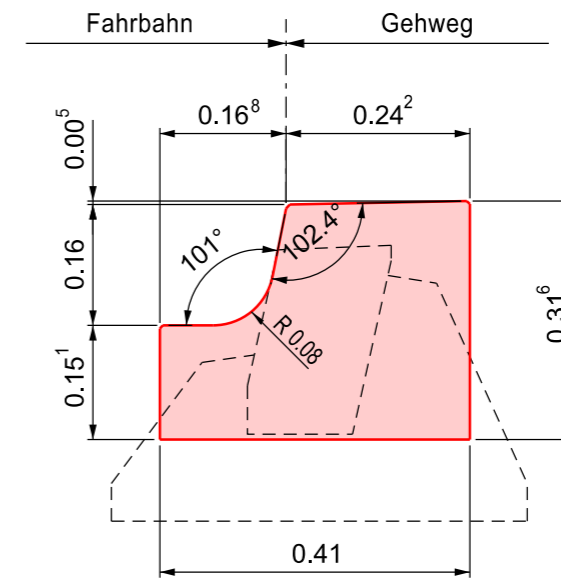


Granit/Gneis rings gesägt
 Zulässige Produktionstoleranzen auf alle Masse +/- 3mm

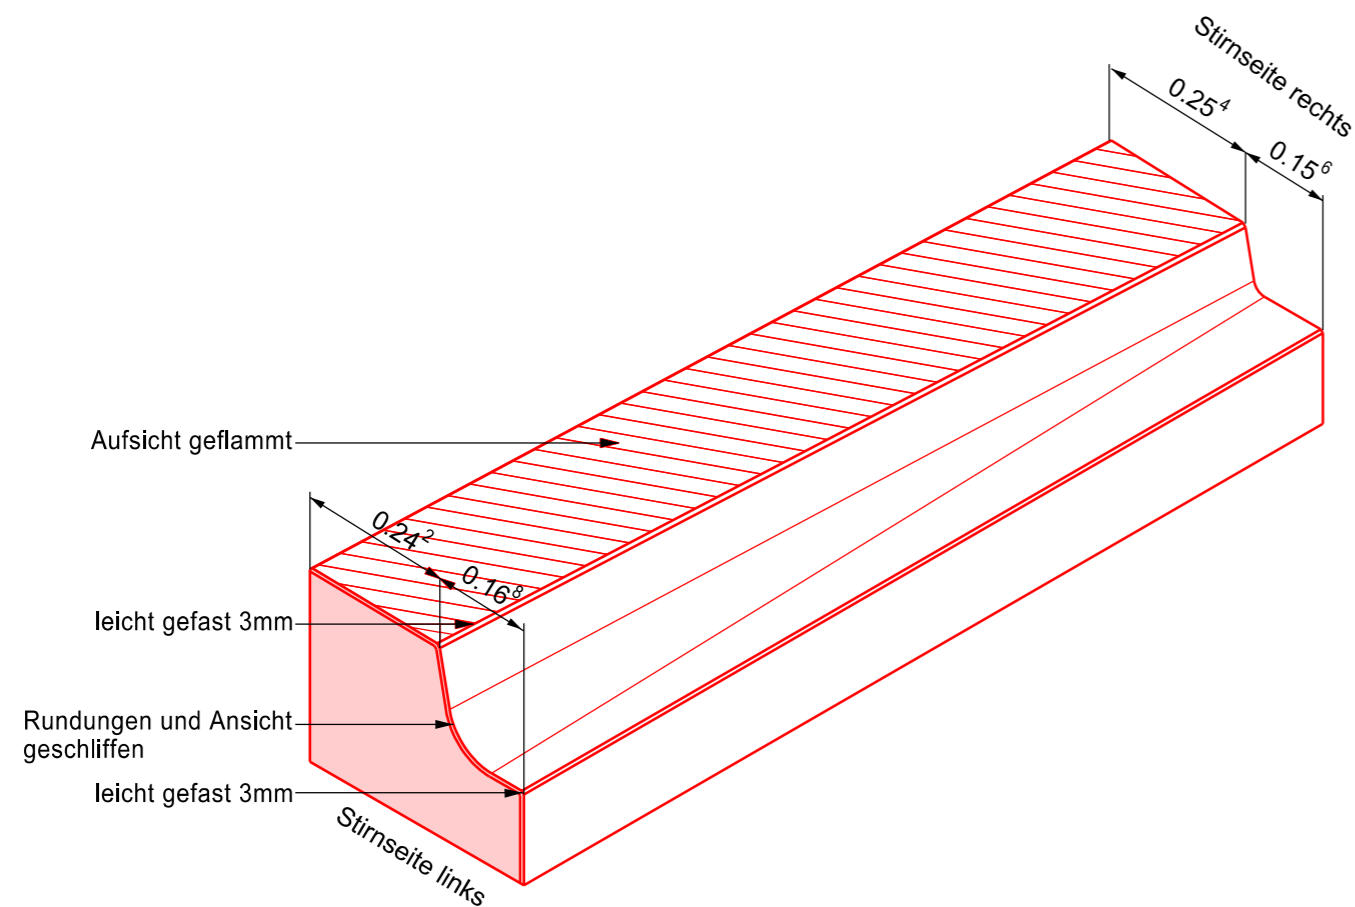


1 : 10

Zürich-Bord
Steintyp R3L



Ansicht (von Strasse)

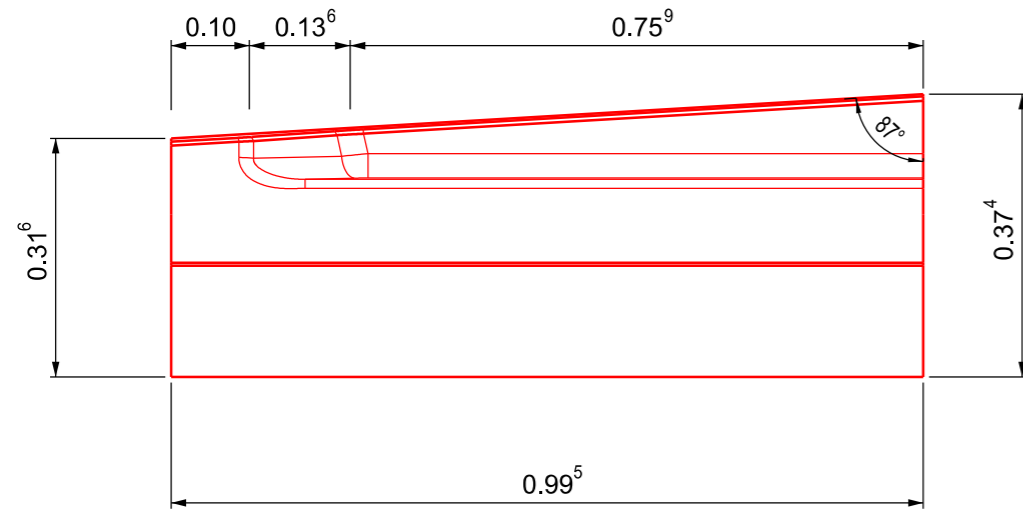

Ansicht Stirnseite rechts

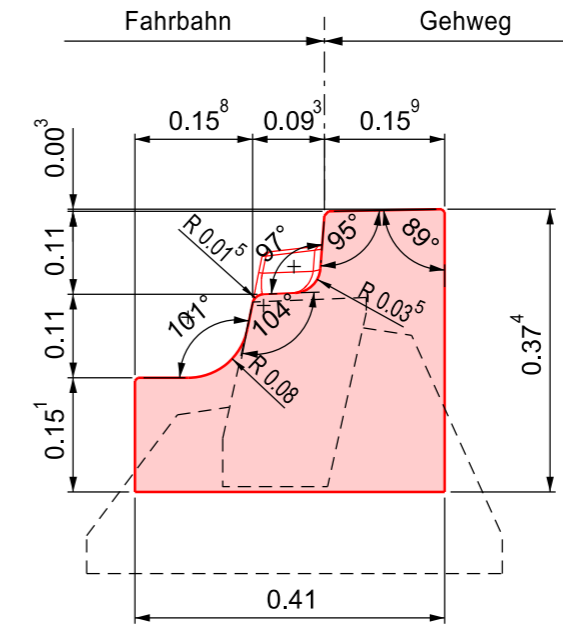


Ansicht Stirnseite links

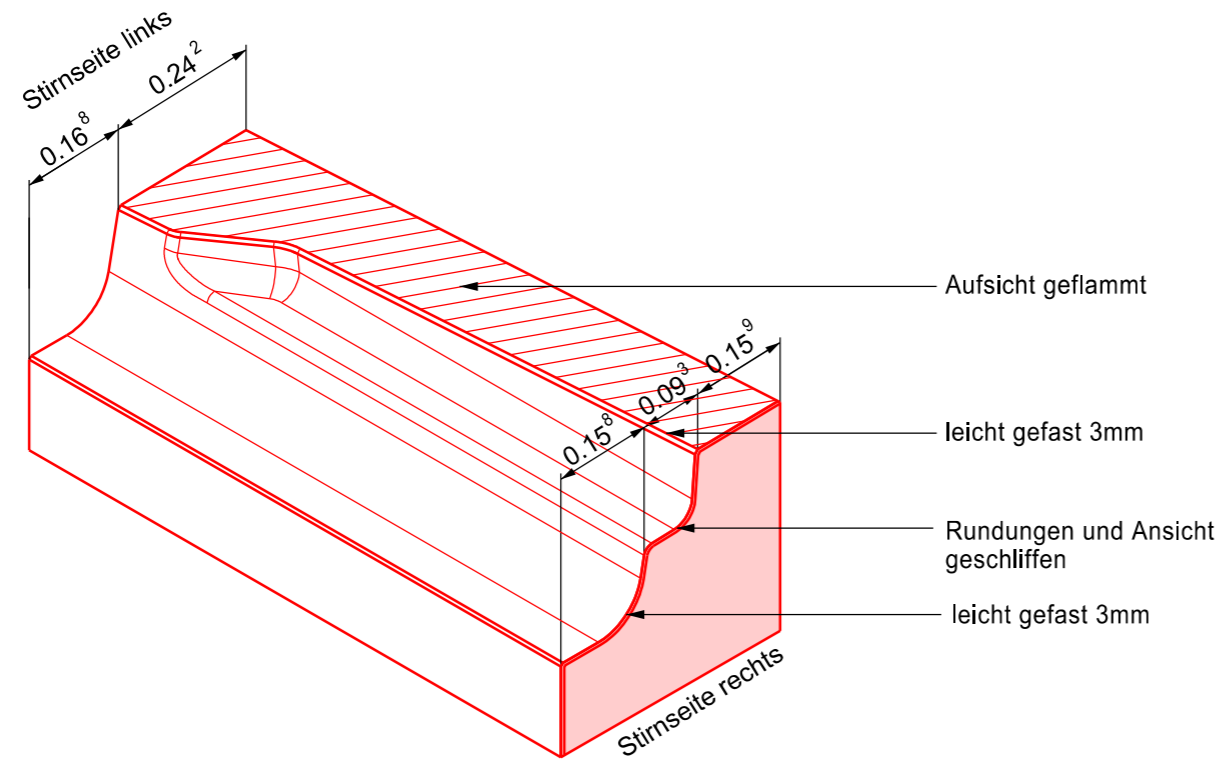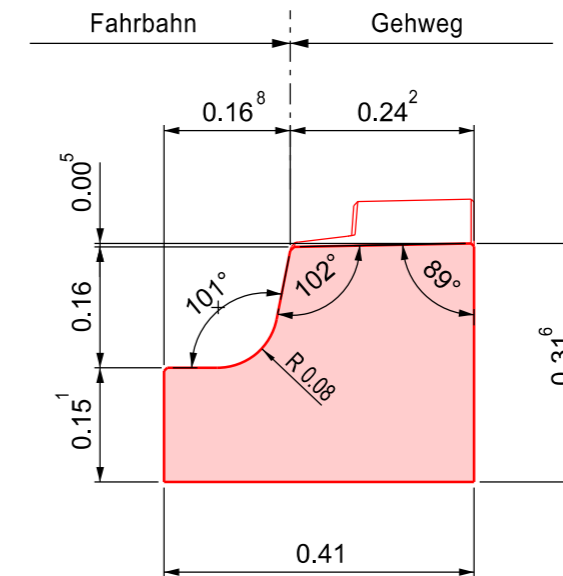


Granit/Gneis rings gesägt
Zulässige Produktionstoleranzen auf alle Masse +/- 3mm

Zürich-Bord
Steintyp R3R



Ansicht (von Strasse)

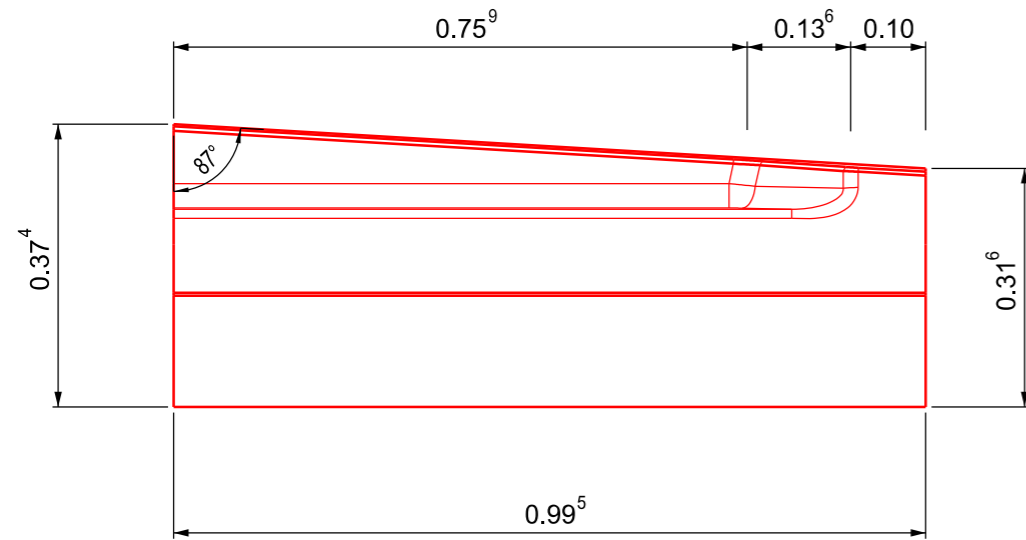

Ansicht Stirnseite rechts

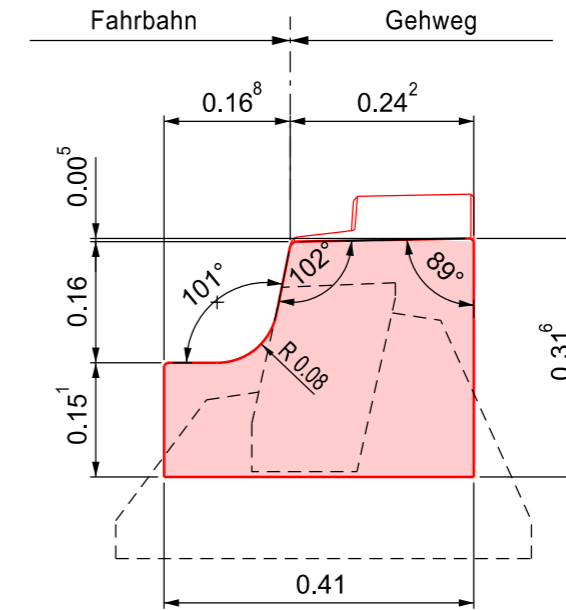

Ansicht Stirnseite links

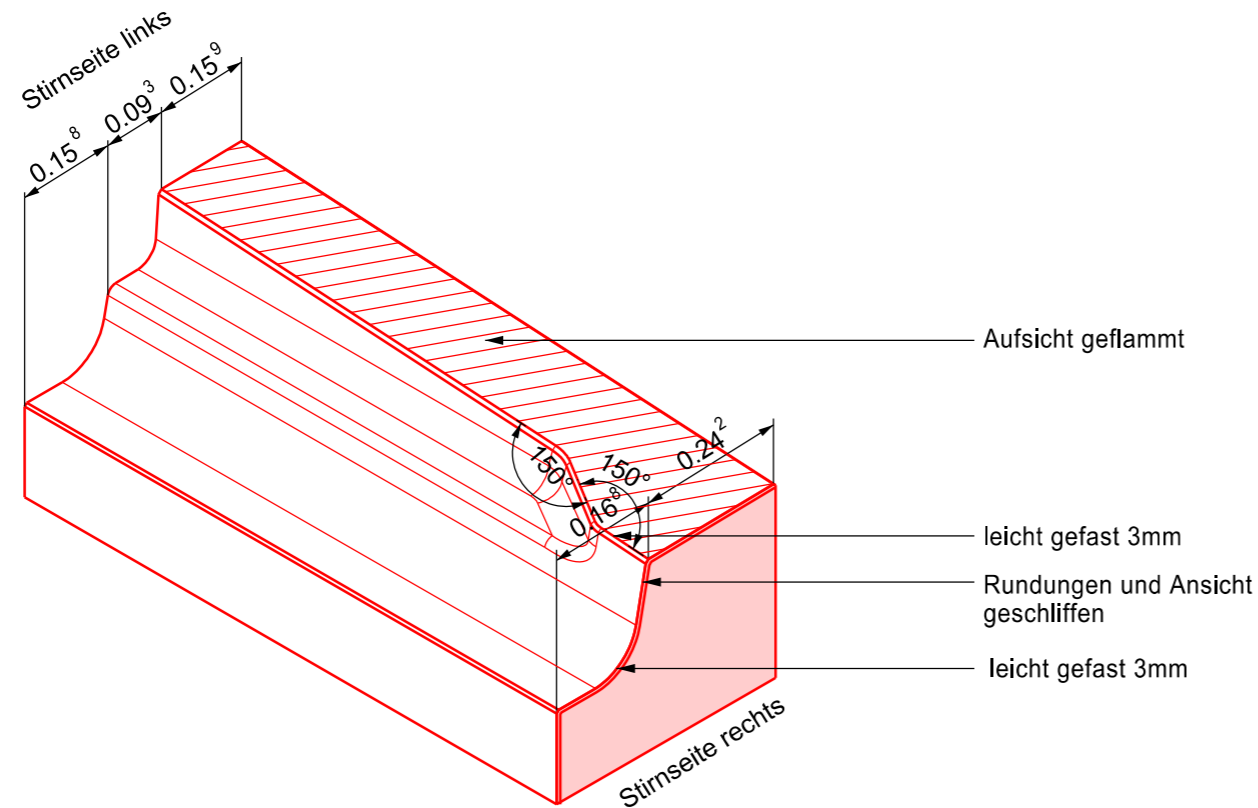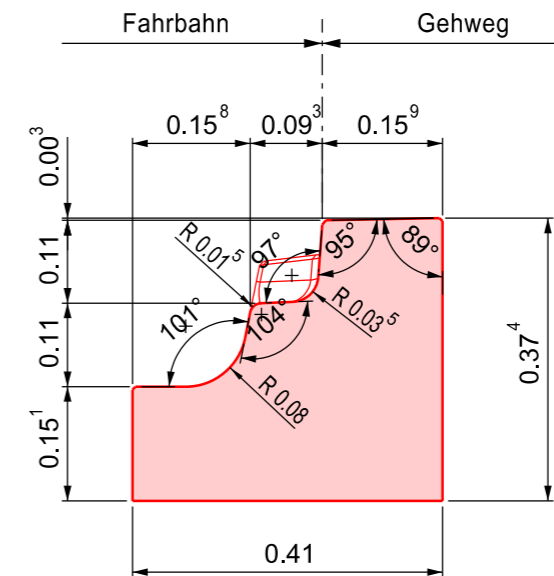


Granit/Gneis rings gesägt
 Zulässige Produktionstoleranzen auf alle Masse +/- 3mm


1 : 10

Zürich-Bord
Steintyp R4L



Ansicht (von Strasse)

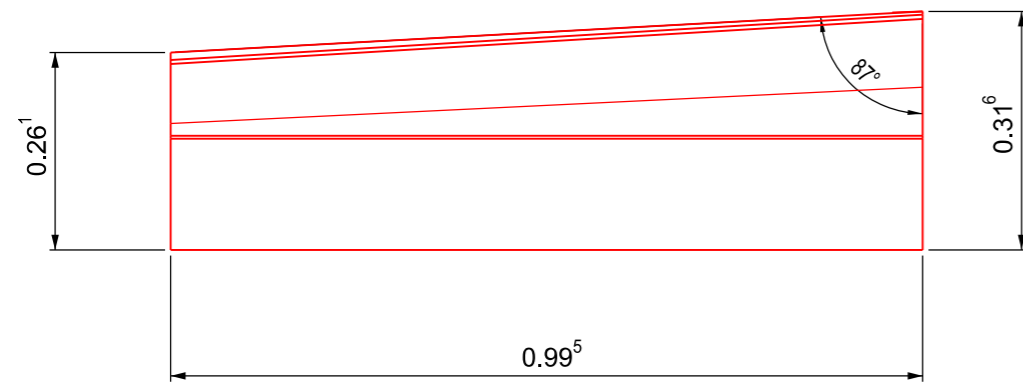

Ansicht Stirnseite rechts

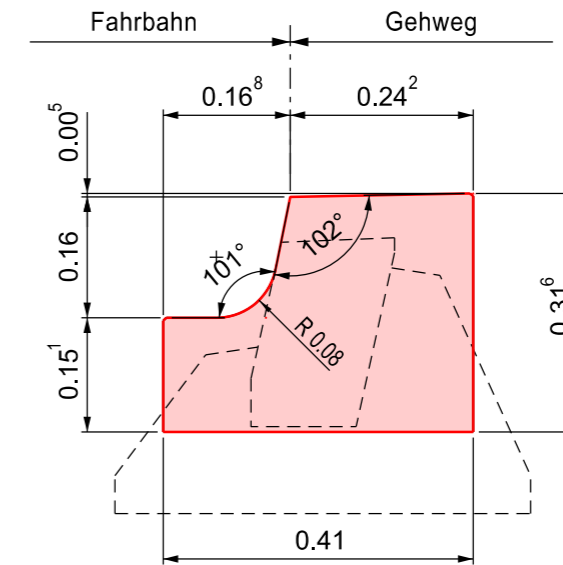

Ansicht Stirnseite links

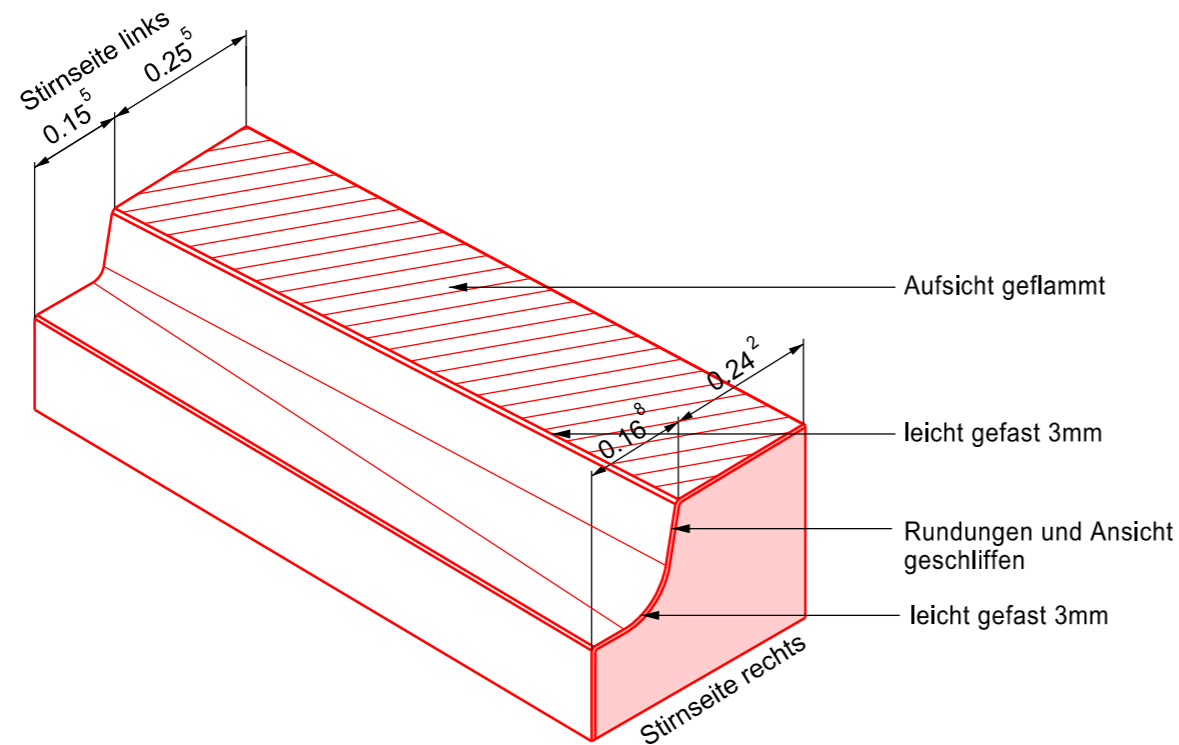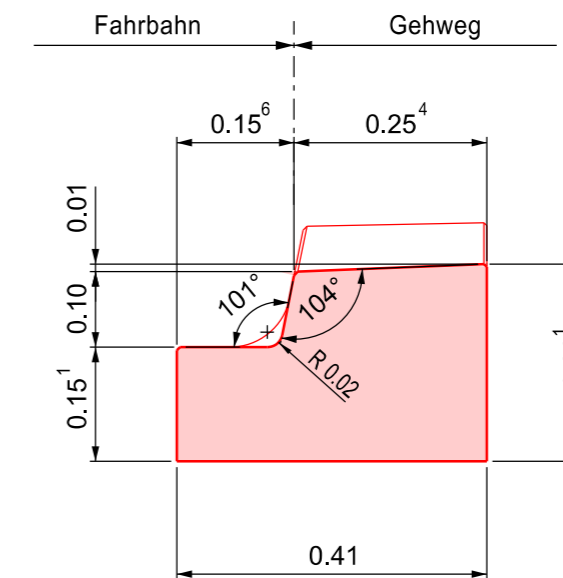


Granit/Gneis rings gesägt
 Zulässige Produktionstoleranzen auf alle Masse +/- 3mm


1 : 10

Zürich-Bord
Steintyp R4R


Ansicht (von Strasse)

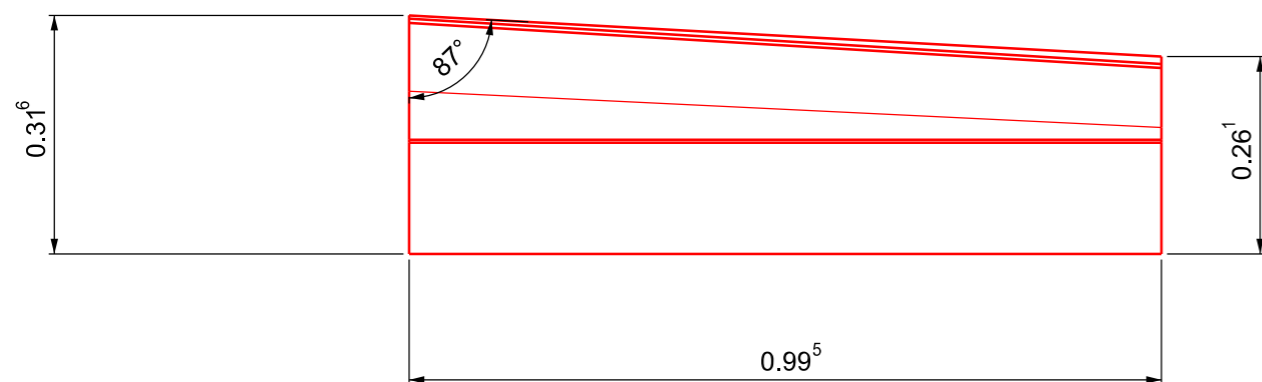


Ansicht Stirnseite rechts

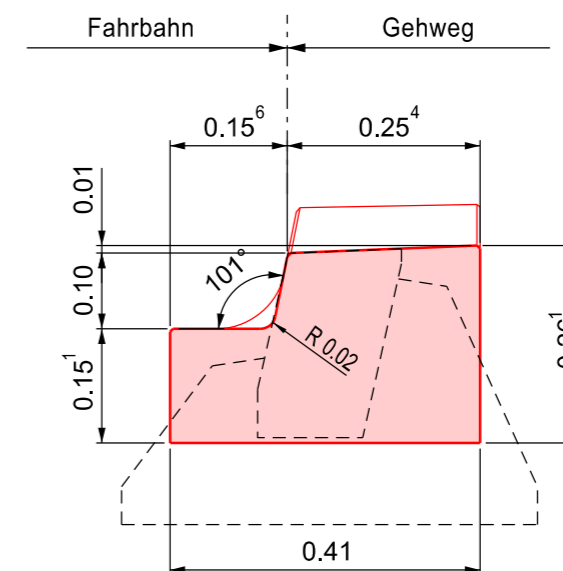

Ansicht Stirnseite links

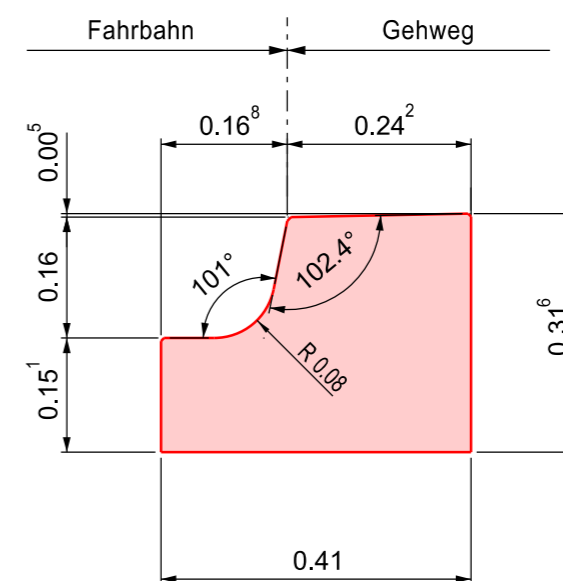

Granit/Gneis rings gesägt
Zulässige Produktionstoleranzen auf alle Masse +/- 3mm

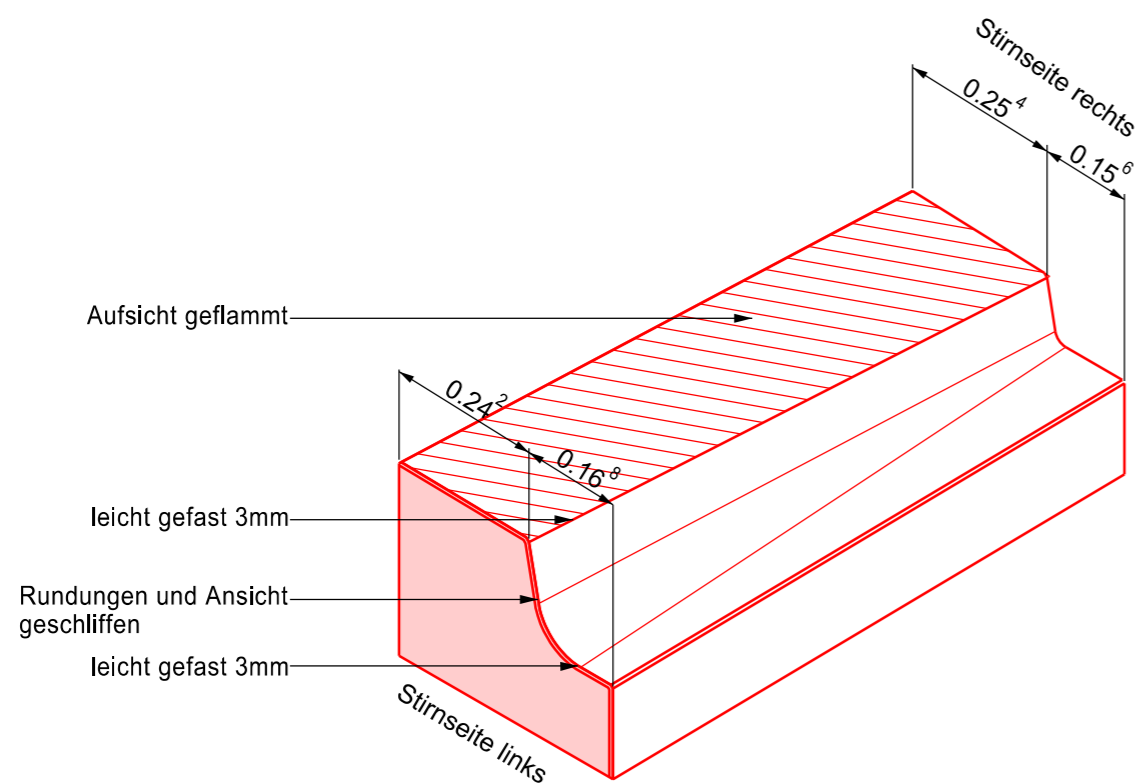

1 : 10